


Budowa boiska wielofunkcyjnego przy Zespole Szkół Ogólnokształcących w Teczowie  
 Projekt zagospodarowania terenu  
 Skala 1:500

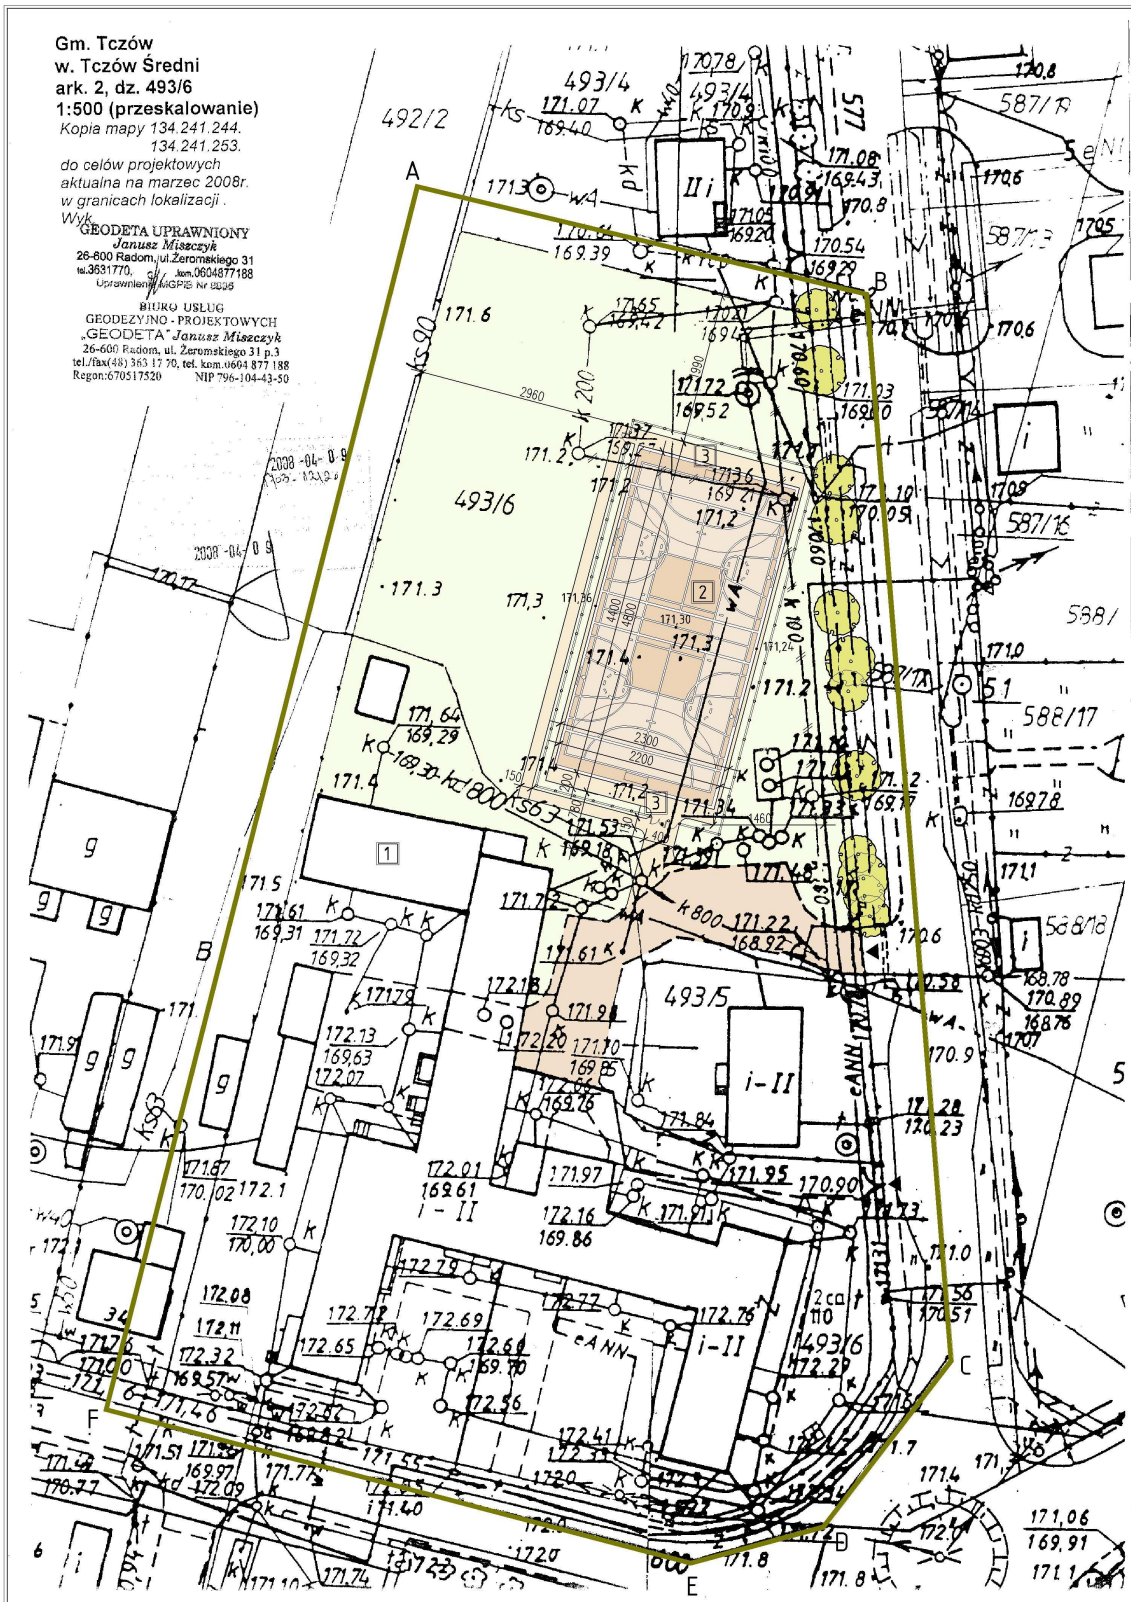

Gm. Teczów  
 w. Teczów Średni  
 ark. 2, dz. 493/6  
 1:500 (przeskalowanie)  
 Kopia mapy 134.241.244.  
 134.241.253.  
 do celów projektowych  
 aktualna na marzec 2008r.  
 w granicach lokalizacji.  
 Wzrost

GEODETA UPRAWNIONY  
 Janusz Miszczyk  
 26-600 Radom, ul. Żeromskiego 31  
 tel. 3631770, fax 3631770, kom. 0604877188  
 Uprawnienie: MGPZ nr 0035

BIURO USŁUG  
 GEODEZYJNO-PROJEKTOWYCH  
 „GEODETA” Janusz Miszczyk  
 26-600 Radom, ul. Żeromskiego 31 p.3  
 tel./fax(48) 363 17 70, tel. kom. 0604 877 188  
 Regon: 670517526 NIP 796-104-43-50

LEGENDA:

- Zakres opracowania
- A-F Granica opracowania
- Obiekty kubaturowe istniejące
- Obiekty (instalacje) do usunięcia
- 171,3 Rzędne terenu istniejące
- 171,3 Rzędne terenu projektowane
- Ogródenie terenu istniejące
- Ogródenie boiska (piłkochwyty) – wys. 4,0 m
- Ciągi komunikacji pieszko-jezdnej istniejące
- Ciągi komunikacji pieszkiej projektowane
- Wejście na teren szkoły
- Tereny zielone
- Zielen wysoka istniejąca

OBJAŚNIENIA:

- 1 Budynki Zespołu Szkół Ogólnokształcących
- 2 Boisko wielofunkcyjne  
 (boisko do gry w piłkę ręczną o wym. 40x20 m,  
 boisko do gry w piłkę siatkową o wym. 18x9 m,  
 2 boiska do gry w koszykówkę o wym. 22x15 m)  
 – nawierzchnia poliuretanova o wym. 44x22 m
- 3 Wybiegi wokół boiska wielofunkcyjnego  
 zapewniające komunikację pieszą  
 – nawierzchnia z kostki brukowej

BIURO PROJEKTOWE			
F.H.U. "ARMAX"			
Mirzec - Podberki 37 tel. (041) 274 - 99 - 22			
Nazwa obiektu: Budowa boiska wielofunkcyjnego przy Zesp. Sz. Og. ólnokształcących w Teczowie		Adres obiektu: Gm. Teczów dz. nr ewid. 493/6	
Inwestor: Gmina Teczów 26-706 Teczów		Przedmiot: Projekt zagospodarowania terenu	
Projektant: Mirusław Grzyb		Skala: Nr rys. 1:500 1.	
Opracował: Dariusz Celiuch		Data: Podpis:	
Nr uprawnień: BUA-III-8386 16889		Data: Podpis:	