


00

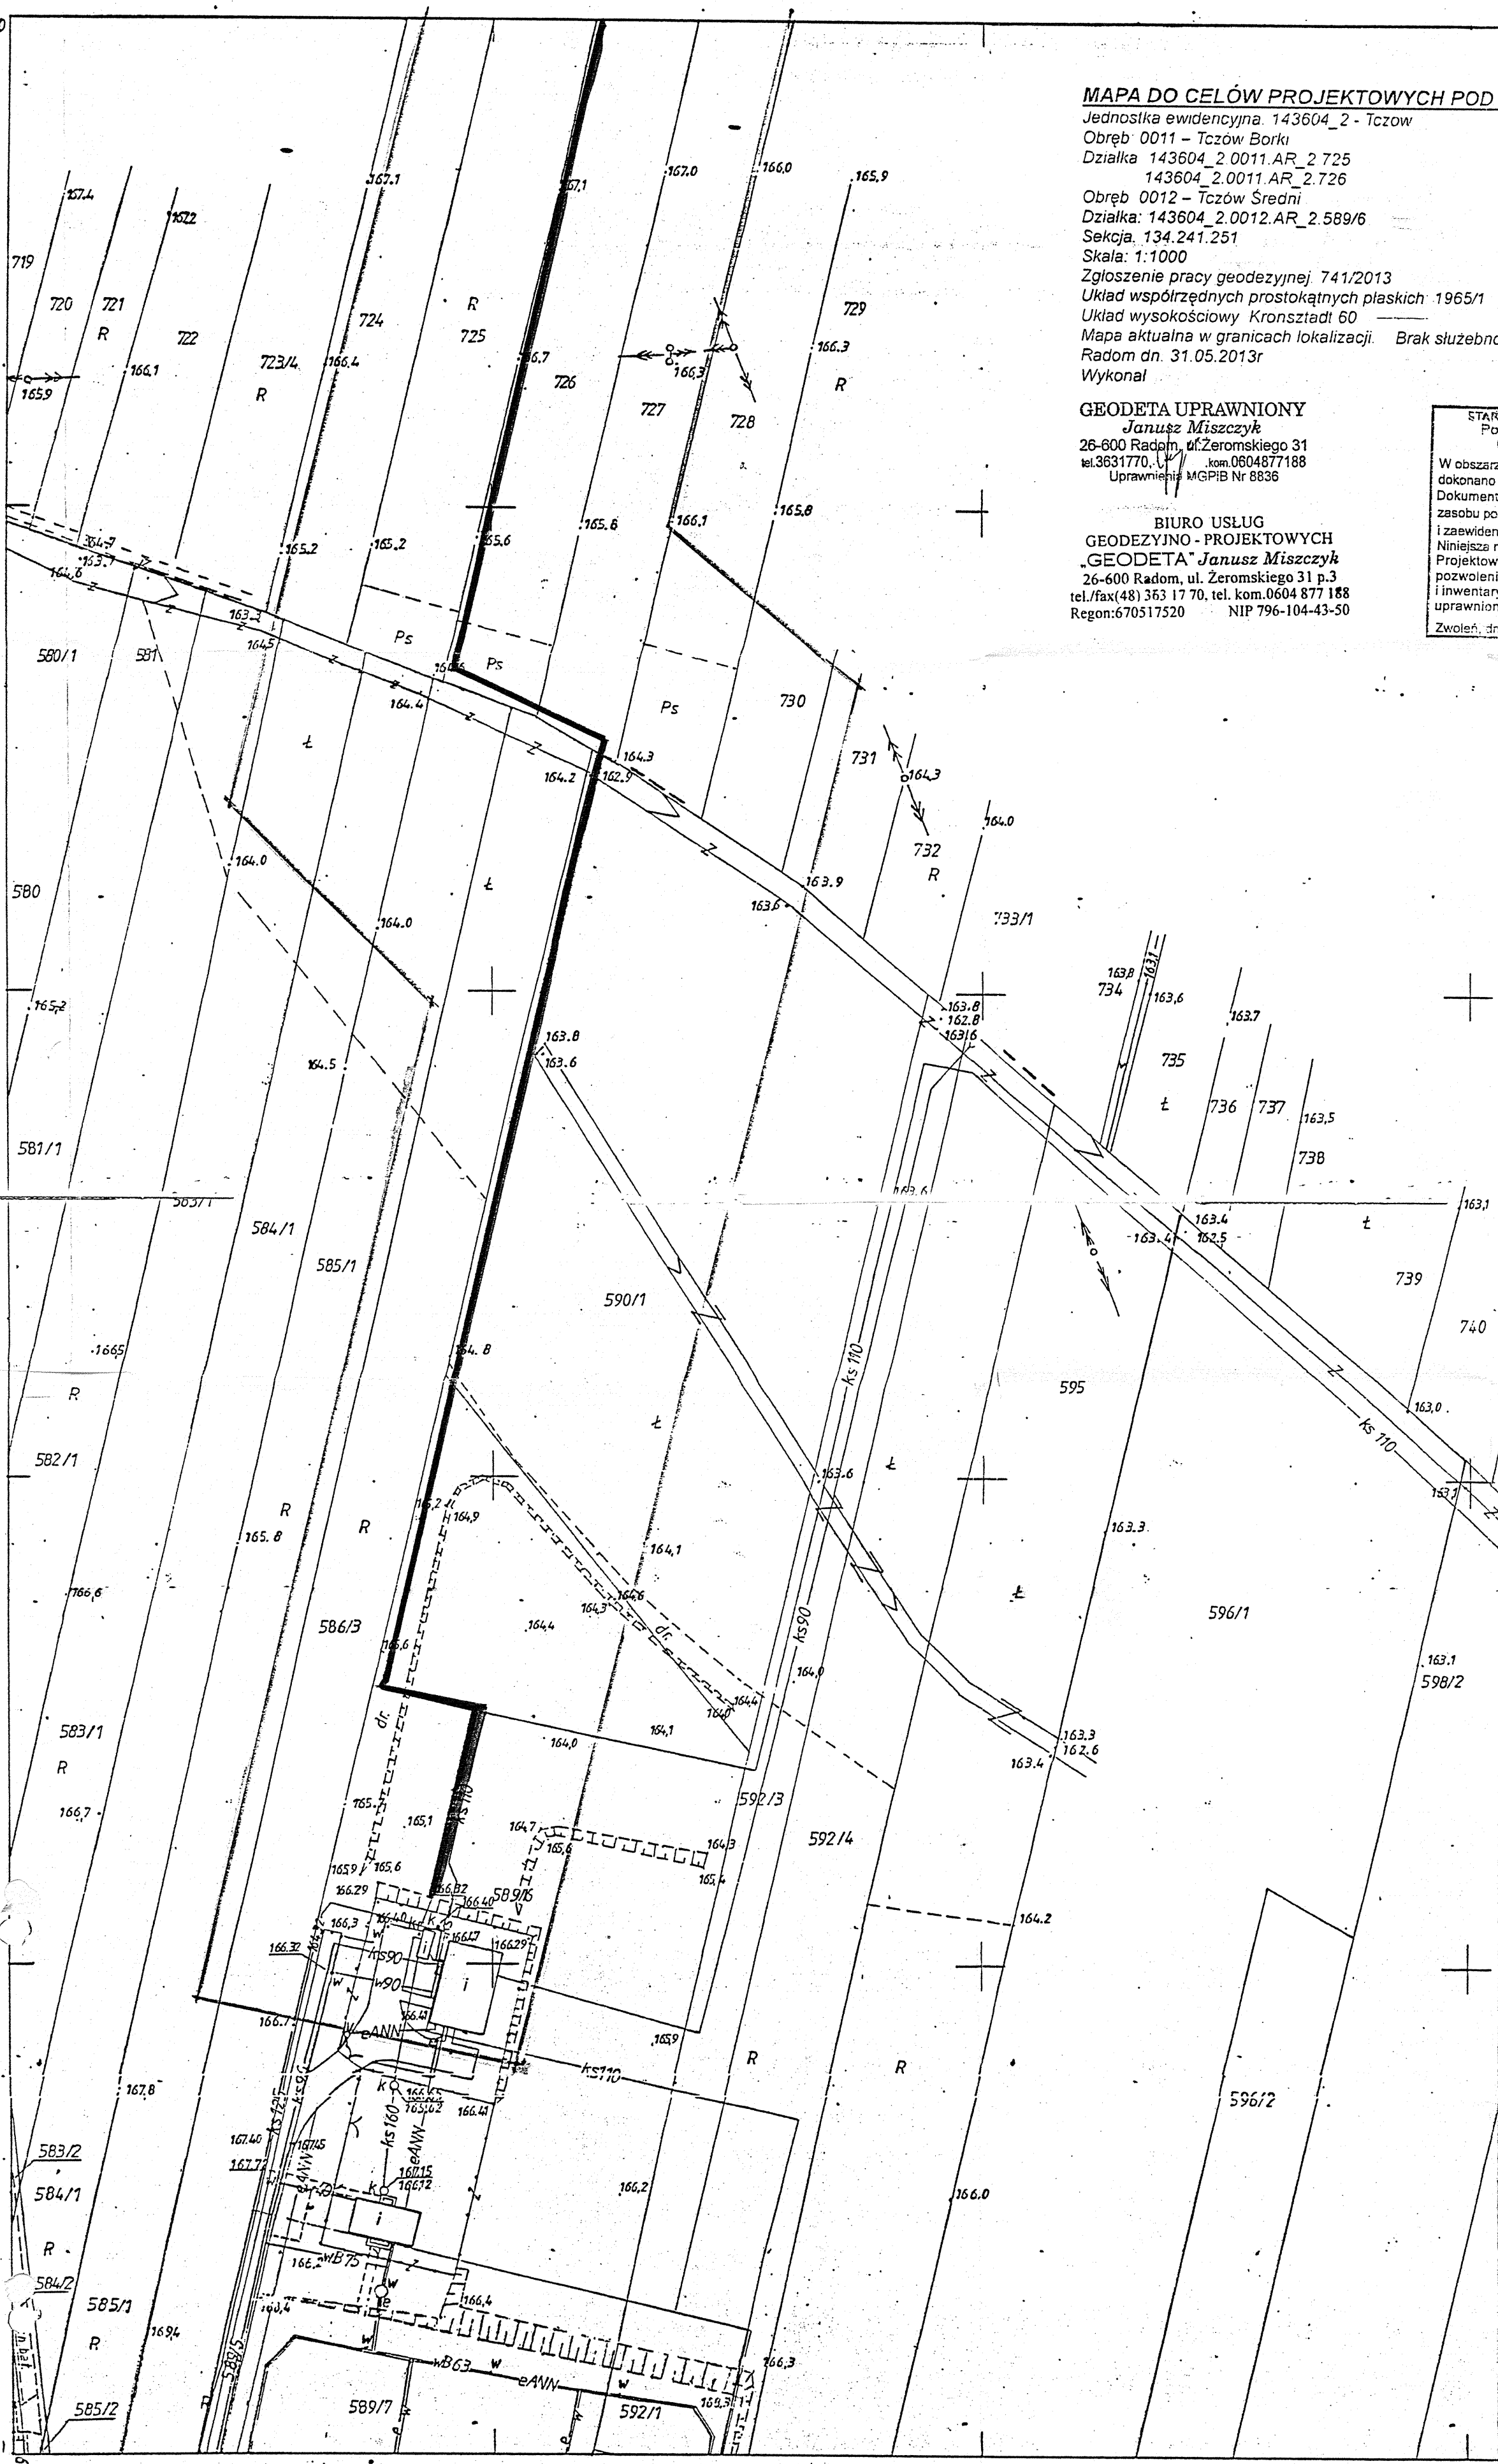

MAPA DO CELÓW PROJEKTOWYCH POD OBIEKT LINIOWY

Jednostka ewidencyjna: 143604_2 - Tczów
Obręb: 0011 - Tczów Borki
Działka: 143604_2.0011.AR_2.725
143604_2.0011.AR_2.726
Obręb: 0012 - Tczów Średni
Działka: 143604_2.0012.AR_2.589/6
Seksja: 134.241.251
Skala: 1:1000
Zgłoszenie pracy geodezyjnej: 741/2013
Układ współrzędnych prostokątnych płaskich: 1965/1
Układ wysokościowy: Kronsztadt 60
Mapa aktualna w granicach lokalizacji. Brak służebności gruntowych ujawnionych w KW.
Radom dn. 31.05.2013r
Wykonał:

GEODETA UPRAWNIONY

Janusz Miszczyk
26-600 Radom, ul. Żeromskiego 31
tel. 3631770, kom. 0604877188
Uprawnienie MGPIB Nr 8836

BIURO USŁUG
GEODEZYJNO - PROJEKTOWYCH
„GEODETA” Janusz Miszczyk
26-600 Radom, ul. Żeromskiego 31 p.3
tel./fax (48) 363 17 70, tel. kom. 0604 877 188
Regon: 670517520 NIP 796-104-43-50

STAROSTWO POWIATOWE W ZWOLENIU
Powiatowy Ośrodek Dokumentacji
Geodezyjnej i Kartograficznej
W obszarze oznaczonym linią...
dokonano aktualizacji treści mapy zasadniczej.
Dokumenty z pomiaru uzupełniającego przysięgo do
zasobu powiatowego w dniu...
i zaewidencjonowe pod nr...
Niniejsza mapa może służyć do celów projektowych.
Projektowane obiekty budowlane wymagające
pozwolenia na budowę podlegają wytyczeniu
i inwentaryzacji powykonawczej przez jednostki
uprawnione do wykonywania prac geodezyjnych.
Zwolen, dnia...

Z up. STAROSTY

mgr inż. Jolanta Blajer
Naczelnik Wydziału Geodezji
i Mienia Powiatowego

Nie wyklucza się istnienia w terenie
urządzeń podziemnych, dla których
brak było informacji branżowych,
nie zostały odnależone w terenie w
czasie inwentaryzacji geodezyjnej.

Niniejsza dokumentacja była przedmiotem
narady koordynacyjnej przeprowadzonej
w dniu...
w Starostwie Powiatowym w Zwoleń
26-700 Zwoleń, ul. Jagiello 4
Uzgodniono pozytywnie / negatywnie
Protokół Nr GMRNK.6630...
Przewodniczący Narady

Z up. STAROSTY

mgr inż. Jolanta Blajer
Naczelnik Wydziału Geodezji
i Mienia Powiatowego

PROJEKT ZAGOSPODAROWANIA TERENU
Budowa kanalizacji sanitarnej ciśnieniowej
dla miejscowości Borki, gmina Tczów,
pow. zwoleński, woj. mazowieckie
skala 1:1000

Nie wyklucza się istnienia w terenie
urządzeń podziemnych, dla których
brak było informacji branżowych,
nie zostały odnależone w terenie w
czasie inwentaryzacji geodezyjnej.


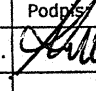
LEGENDA:

- sieć kanalizacyjna ciśnieniowa
- P - przepompownia przydomowa
- przyłącze kanalizacyjne
- sieć wodociągowa, przyłącze wodociągowe
- kable eNN
- sieć telekomunikacyjna

MAPA ZASADNICZA

Założona w r. 1992 przez
ZAKŁAD USŁUG GEODEZYJNYCH
W ZWOLENIU

134. 241.251
1:1000

 KARINSTAL - Adam Karczewski ul. Nowomijska 1/15, 20-619 Lublin tel. 81 477-55-97, fax 81 534-62-08 kom. 502 209 067 e-mail: info@karinstal.pl				
Zadanie	Budowa kanalizacji sanitarnej ciśnieniowej dla miejscowości Borki, gmina Tczów, pow. zwoleński, woj. mazowieckie			
Tytuł rys.	Projekt zagospodarowania terenu			
Wyszczególnienie	Nazwisko i imię	Data:	Podpis	Skala
Projektant	mgr inż. Adam Karczewski upr.bud 1795/Lb/82 LUB/15/0132/03	10.2014.		1:100
Opracował	mgr inż. Joanna Maczewska	10.2014.		Rys. n
Sprawdzający	mgr inż. Lechosław Kokosiński upr.bud 1795/Lb/82 LUB/15/1037/03	10.2014.		