


szkoła podstawowa w Janowie

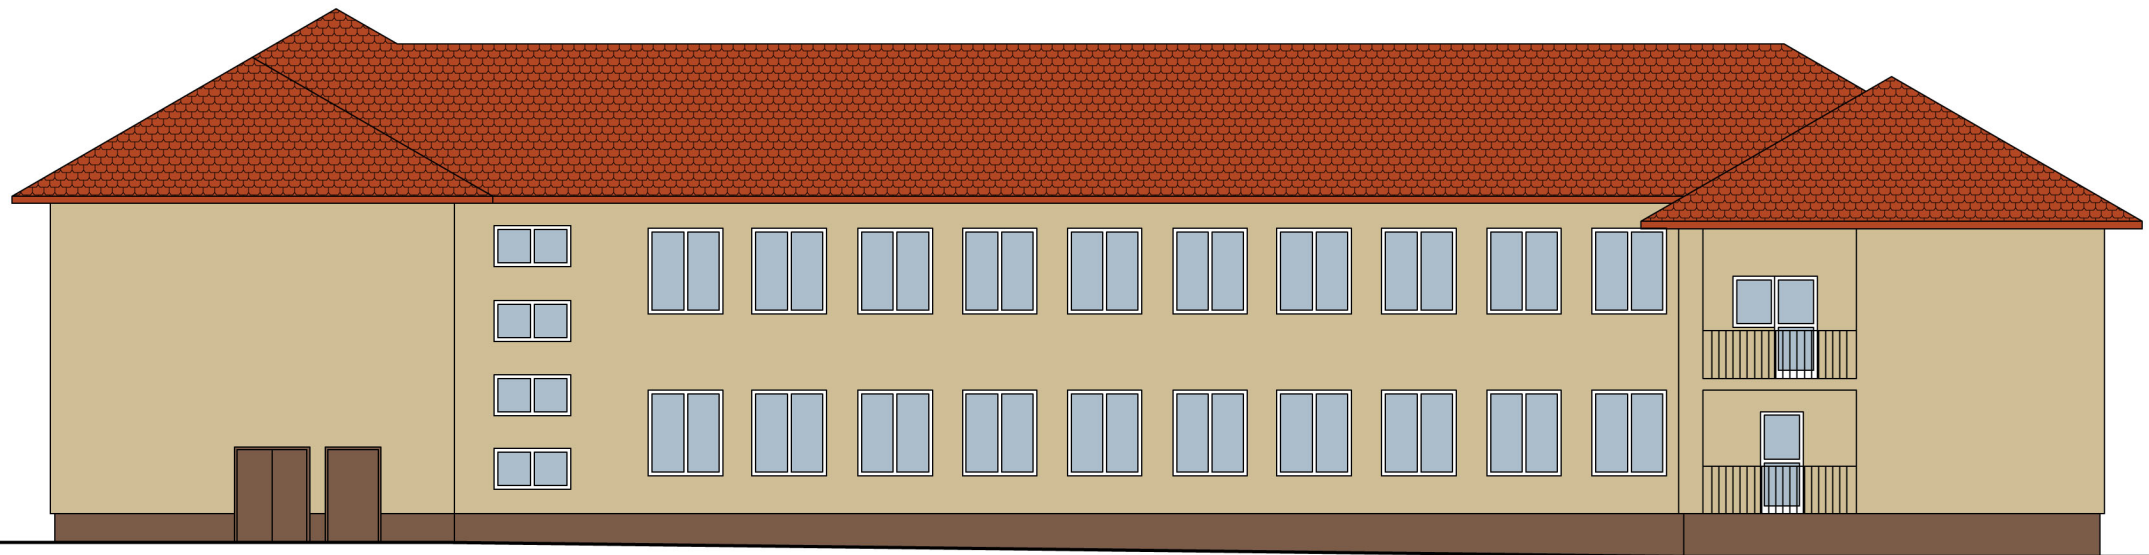

elewacja południowa

tynk Smile 3043

tynk Smile 3063

cokół MRMOLIT /brąz/