


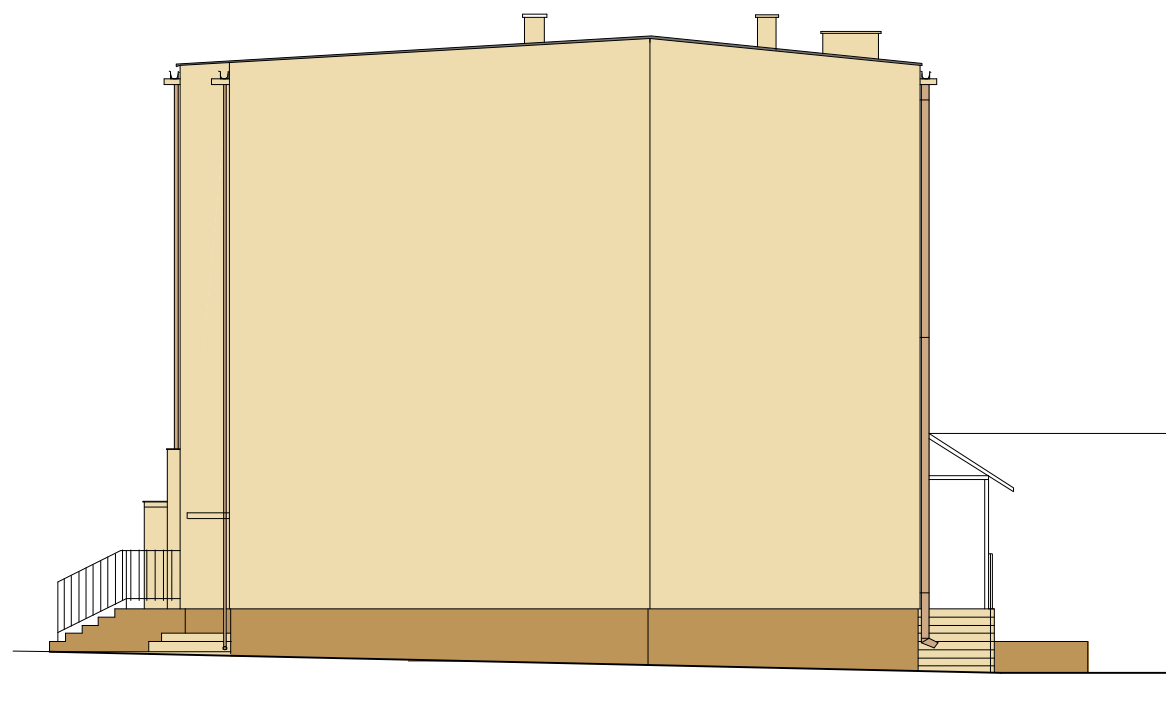

elewacja południowo-zachodnia 1:100

-  tynk akrylowy Atlas nr. 0107
-  tynk akrylowy Atlas nr. 0204
-  tynk akrylowy Atlas nr. 0402

URZĄD GMINY W TCZOWIE	
TEMAT: ELEWACJA POŁUDNIOWO- WSCHODNIA	
INWESTOR: URZĄD GMINY W TCZOWIE	SKALA 1:100
OPRACOWAŁ:	RYS NR. 2