


Budowa gminnego boiska piłkarskiego w Teczowie

Plan niwelacji terenu. Przekrój poprzeczny 1-1

Skala 1:100 / 1:500

boisko do gry w piłkę nożną (wraz ze str. bezpieczeństwa)
p.p. 168,60 m n.p.m.

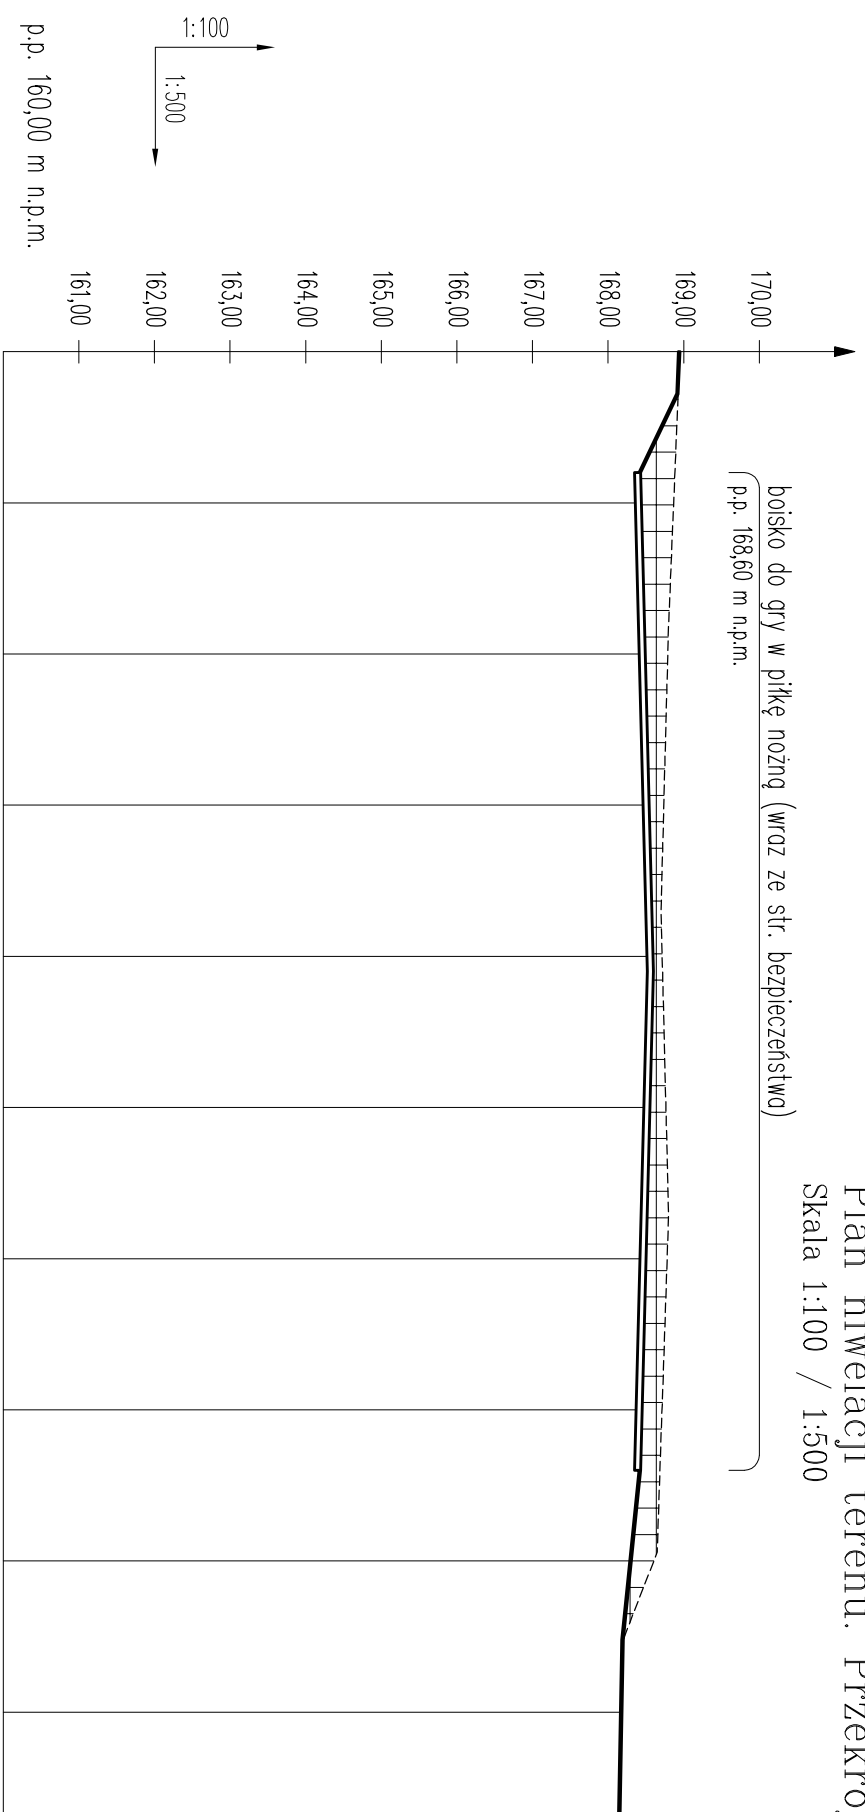

ODLEGŁOŚCI	ELEMENTY TRASY	POCHYLENIE TERENU	RÓŻNICE RZĘDNYCH	RZĘDNE ISTNIEJĄCE	RZĘDNE NIWELETY
00,00		$L=2,80\text{ m}$ $i=0,70\%$	0,00	168,95	168,95
8,00		$L=5,20\text{ m}$ $i=0,60\%$	-0,42	168,86	168,43
10,00					168,44
20,00		$L=33,00\text{ m}$ $i=0,50\%$	-0,31	168,80	168,49
30,00			-0,20	168,74	168,54
40,00			-0,13	168,72	168,59
50,00	<i>prosta</i> $L=96,70\text{ m}$		-0,21	168,76	168,60
60,00		$L=33,00\text{ m}$ $i=0,50\%$	-0,28	168,78	168,55
70,00			-0,27	168,72	168,50
74,00					168,45
80,00		$L=11,20\text{ m}$ $i=2,00\%$	-0,29	168,60	168,43
90,00		$L=11,50\text{ m}$ $i=0,55\%$	0,00	168,20	168,32
96,70			0,00	168,18	168,31
100,00					168,20

POCZĄTEK
OPRACOWANIA

KOŃCIEC
OPRACOWANIA

$W=2,00\text{ m}^2$
 $N=0,00\text{ m}^2$

- Rzędne projektowanej niwelacji terenu
- - - Istniejące rzędne terenu
- Wykopy
- Nasypy

Nazwa obiektu: Budowa gminnego boiska piłkarskiego w Teczowie		BIURO PROJEKTOWE F.H.U. "ARMAX" Mirzec - Podbocki 37 tel. (041) 274-99-22	
Investor: Gmina Teczów 26-706 Teczów	Adres obiektu: Teczów Średni Gm. Teczów dz. nr ewid. 589/7, 591/1, 592/1, 592/4		
Przedmiot: Plan niwelacji terenu Przekrój poprzeczny 1-1		Skala: 1:100 1:500	Nr rys. 2.
PROJEKTOWAŁ: Miroslaw Grzyb	Nr uprawnień: BUA-III-5386/168/89	Data:	Podpis:
OPRACOWAŁ: Dariusz Celuch			