


Budowa gminnego boiska piłkarskiego w Teczowie

Plan niwelacji terenu. Przekrój poprzeczny 2-2

Skala 1:100 / 1:500

boisko do gry w piłkę nożną (wraz ze str. bezpieczeństwa)
p.p. 168,60 m n.p.m.

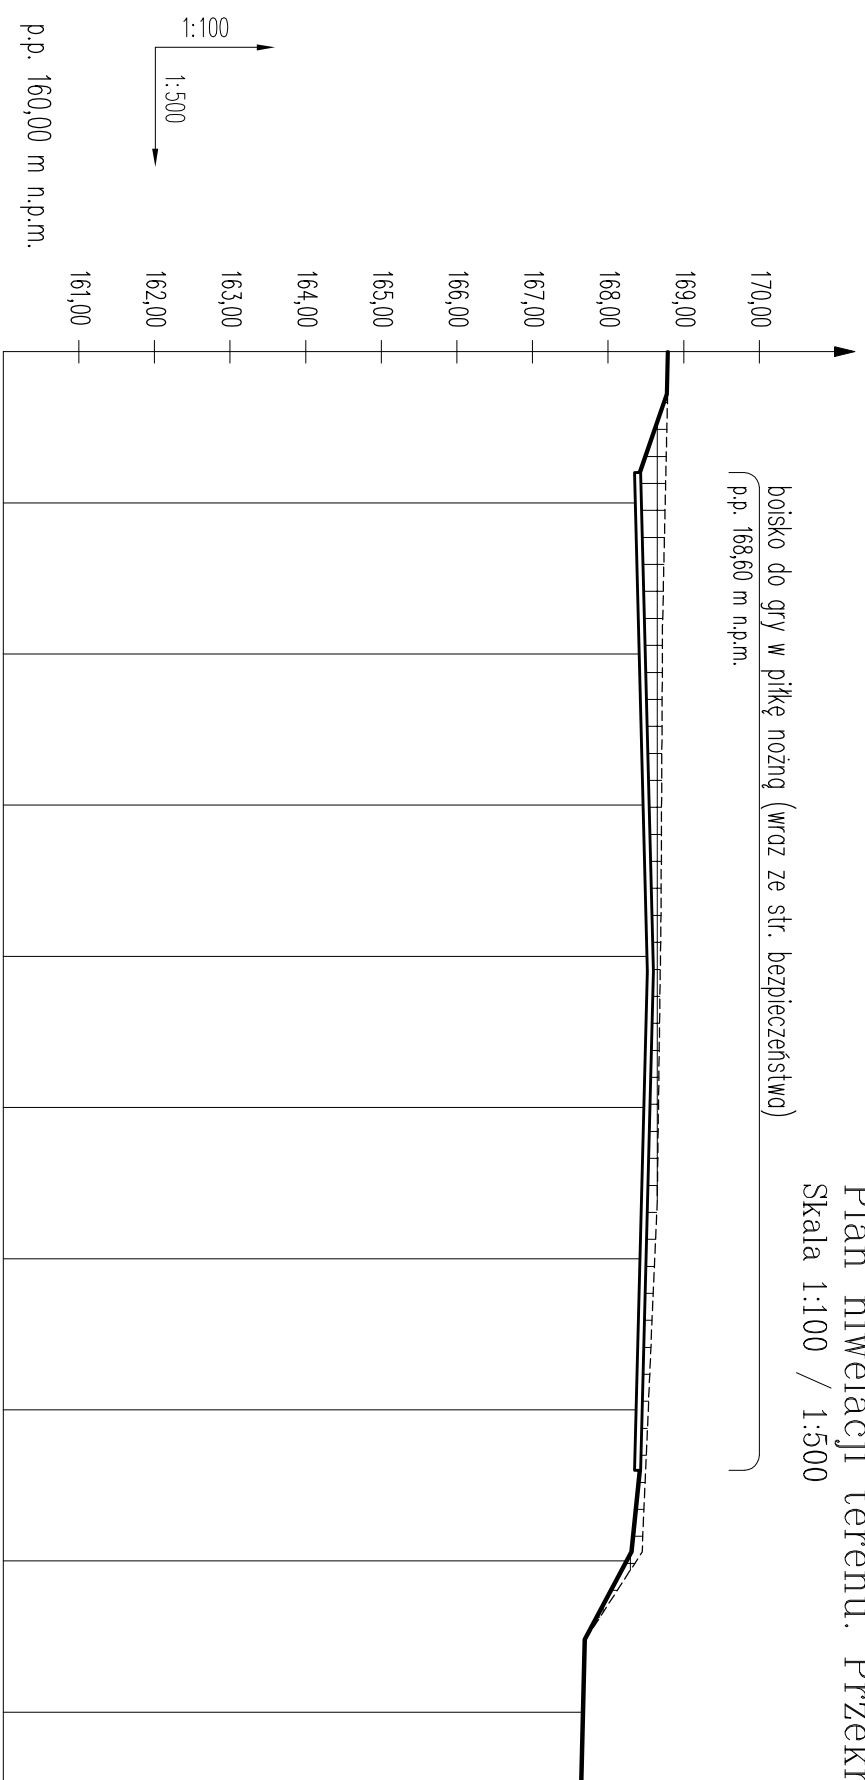

ODLEGŁOŚCI	ELEMENTY TRASY	POCHYLENIE TERENU	RÓŻNICE RZĘDNYCH	RZĘDNE ISTNIEJĄCE	RZĘDNE NIWELETY
00,00		$L=2,80\text{ m}$ $i=0,20\%$	0,00	168,80	168,80
8,00		$L=5,20\text{ m}$ $i=0,54\%$	-0,32	168,76	168,43
10,00				168,72	168,44
20,00		$L=33,00\text{ m}$ $i=0,50\%$	-0,23	168,72	168,49
30,00			-0,17	168,71	168,54
40,00			-0,11	168,70	168,59
40,00				168,70	168,60
50,00	<i>prosta</i> $L=95,60\text{ m}$		-0,13	168,68	168,55
60,00		$L=33,00\text{ m}$ $i=0,50\%$	-0,12	168,62	168,50
70,00			-0,07	168,52	168,45
74,00		$L=5,40\text{ m}$ $i=2,00\%$		168,43	168,43
80,00		$L=5,80\text{ m}$ $i=10,68\%$	-0,12	168,38	168,32
80,00				168,38	168,26
90,00		$L=10,40\text{ m}$ $i=0,48\%$	0,00	167,68	167,70
90,00				167,68	167,68
95,60			0,00	167,65	167,65
100,00					

POCZĄTEK
OPRACOWANIA

KOŃIEC
OPRACOWANIA

$W=1,20\text{ m}^2$
 $N=0,00\text{ m}^2$

— Rzędne projektowanej niwelacji terenu
- - - Istniejące rzędne terenu

Wykopy
Nasypty

Nazwa obiektu: Budowa gminnego boiska piłkarskiego w Teczowie		Adres obiektu: Teczów Średni Gm. Teczów dz. nr ewid. 589/7, 591/1, 592/1, 592/4	
Inwestor: Gmina Teczów 26-706 Teczów		Przedmiot: Plan niwelacji terenu Przekrój poprzeczny 2-2	
Projektował: Miroslaw Grzyb		Skala: 1:100 1:500	
Opracował: Dariusz Celuch		Nr rys.: 3.	
Nazwisko:	Nr uprawnień:	Data:	Podpis:

BIURO PROJEKTOWE
F.H.U. "ARMAX"
Mirzec - Podbocki 37 tel. (041) 274-99-22