


Budowa gminnego boiska piłkarskiego w Teczowie

Plan niwelacji terenu. Przekrój poprzeczny 3-3

Skala 1:100 / 1:500

boisko do gry w piłkę nożną (wraz ze str. bezpieczeństwa)
p.p. 168,60 m n.p.m.

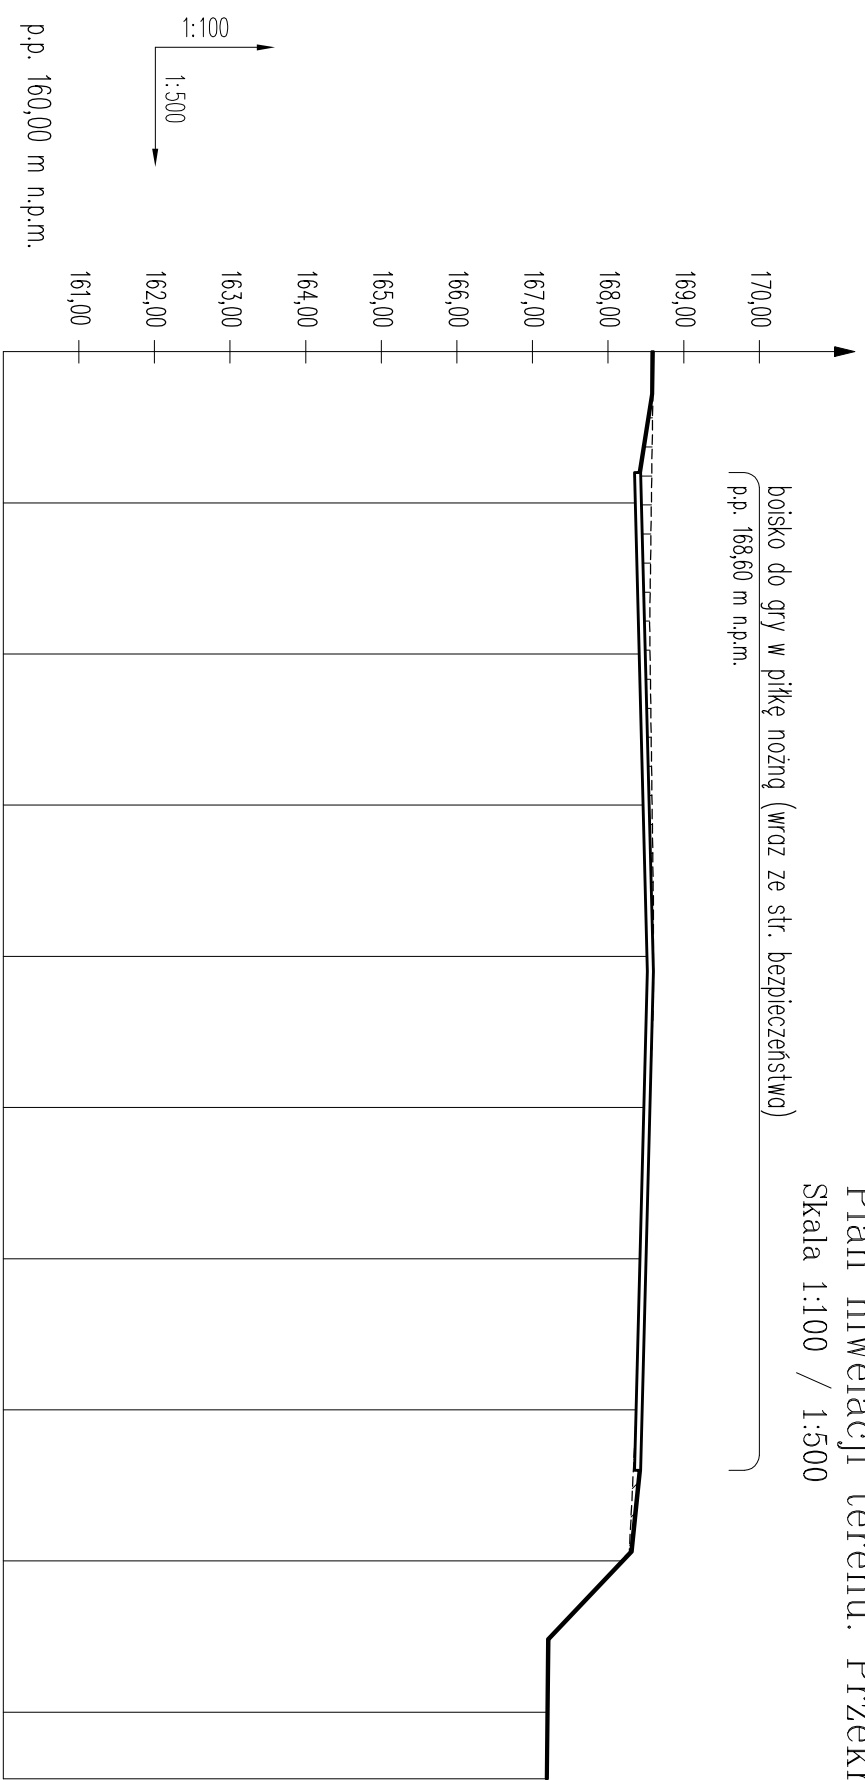

p.p. 160,00 m n.p.m.	
RZĘDNE NIWELETY	168,60 168,58
RZĘDNE ISTNIEJĄCE	168,43 168,44
RÓŻNICE RZĘDNYCH	0,00 -0,13
POCHYLENIE TERENU	-0,07 -0,04 -0,01 0,00 +0,02 +0,07 +0,04
ELEMENTY TRASY	prosta L=94,40 m
ODLEGŁOŚCI	00,00 8,00 10,00 20,00 30,00 40,00 50,00 60,00 70,00 74,00 80,00 90,00 94,40 100,00

POCZĄTEK
OPRACOWANIA

KOŃCIEC
OPRACOWANIA

$W=0,24 \text{ m}^2$
 $N=0,15 \text{ m}^2$

- Rzędne projektowanej niwelacji terenu
- - - Istniejące rzędne terenu
- ▤ Wykopy
- ▨ Nasypy

Nazwa obiektu: Budowa gminnego boiska piłkarskiego w Teczowie		Adres obiektu: Teczów Średni Gm. Teczów dz. nr ewid. 589/7, 591/1, 592/1, 592/4	
Inwestor: Gmina Teczów 26-706 Teczów		Przedmiot: Plan niwelacji terenu Przekrój poprzeczny 3-3	
Projektował: Miroslaw Grzyb		Skala: 1:100 1:500	
Opracował: Dariusz Celuch		Nr rys.: 4.	