


Budowa gminnego boiska piłkarskiego w Teczowie

Plan niwelacji terenu. Przekrój poprzeczny 4-4

Skala 1:100 / 1:500

boisko do gry w piłkę nożną (wraz ze str. bezpieczeństwa)
p.p. 168,60 m n.p.m.

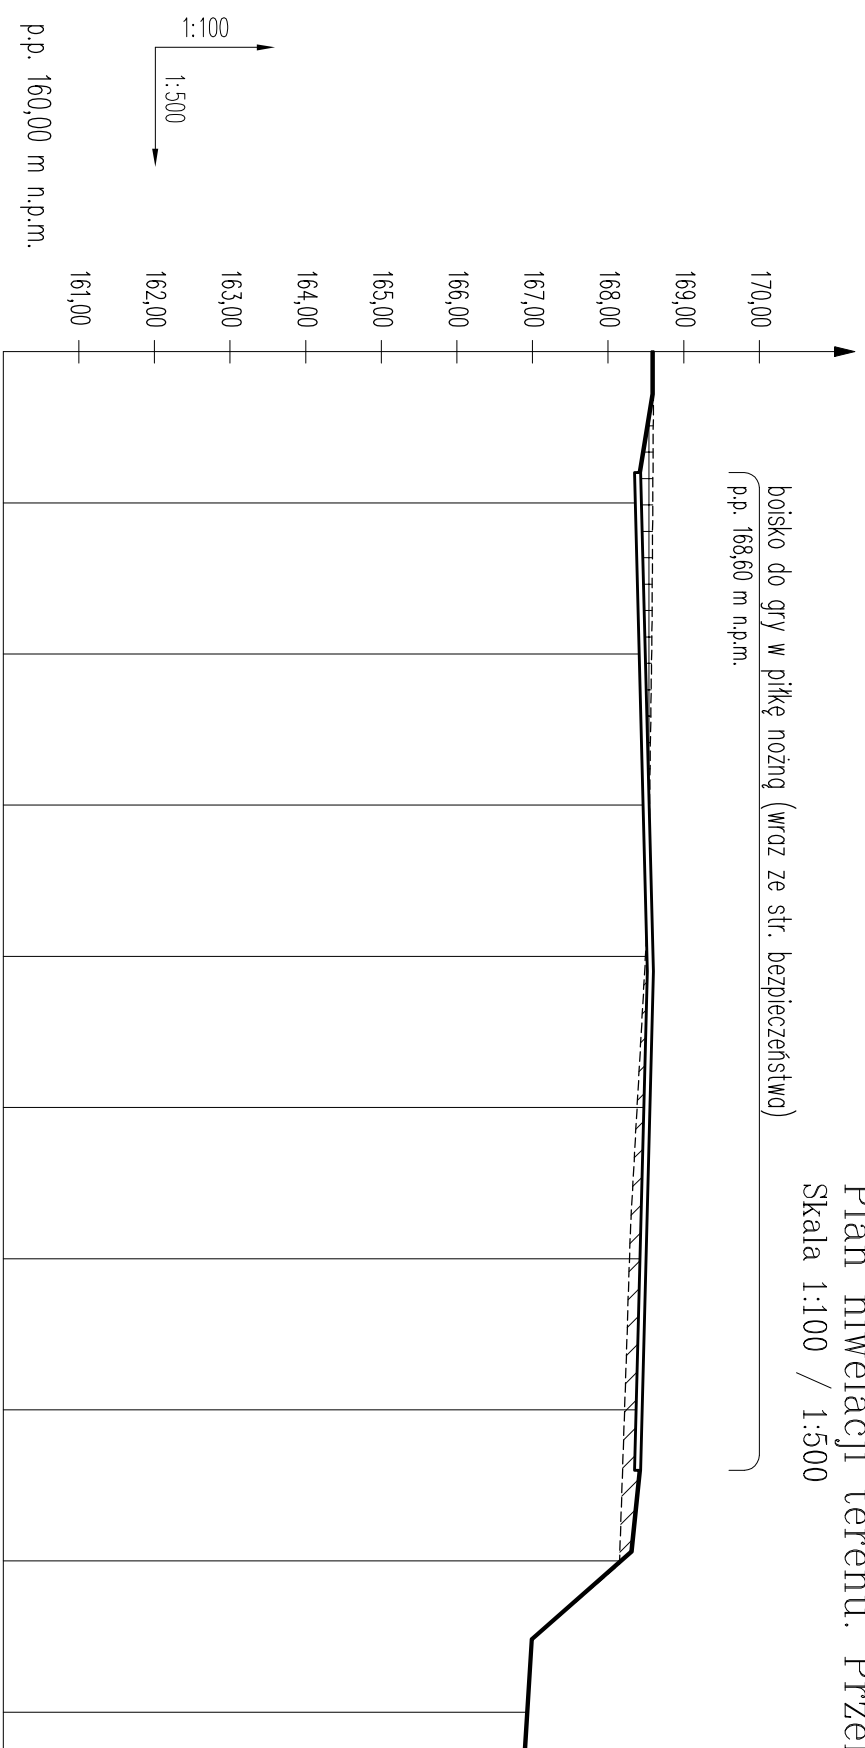

RZĘDNE NIWELETY	
168,60	168,60
168,60	168,60
168,43	168,43
168,44	168,44
168,58	168,58
168,49	168,49
168,58	168,58
168,54	168,54
168,55	168,54
168,59	168,54
168,60	168,60
168,55	168,55
168,38	168,55
168,50	168,55
168,28	168,50
168,45	168,50
168,22	168,45
168,43	168,45
168,32	168,43
168,18	168,32
167,00	168,18
166,94	167,00
166,90	166,94
166,94	166,94
166,90	166,90

POCZĄTEK
OPRACOWANIA

KOŃCIEC
OPRACOWANIA

W=0,24 m²
N=0,82 m²

— Rzędne projektowanej niwelacji terenu
- - - Istniejące rzędne terenu

Wykopy
 Nasypy

Nazwa obiektu: Budowa gminnego boiska piłkarskiego w Teczowie		Adres obiektu: Teczów Średni Gm. Teczów dz. nr ewid. 589/7, 591/1, 592/1, 592/4	
Inwestor: Gmina Teczów 26-706 Teczów		BiURO PROJEKTOWE F.H.U. "ARMAX" Mirzec - Podbocki 37 tel. (041) 274-99-22	
Przedmiot: Plan niwelacji terenu Przekrój poprzeczny 4-4		Skala: 1:100 1:500	
PROJEKTOWAŁ: Mirosław Grzyb	Nazwisko: Mirosław Grzyb	Nr uprawnień: BU/A-III-5386/168/89	Data: -----
OPRACOWAŁ: Dariusz Celuch	Podpis: -----	Nr rys.: 5.	