


Budowa gminnego boiska piłkarskiego w Teczowie

Plan niwelacji terenu. Przekrój poprzeczny 5-5

Skala 1:100 / 1:500

boisko do gry w piłkę nożną (wraz ze str. bezpieczeństwa)
p.p. 168,60 m n.p.m.

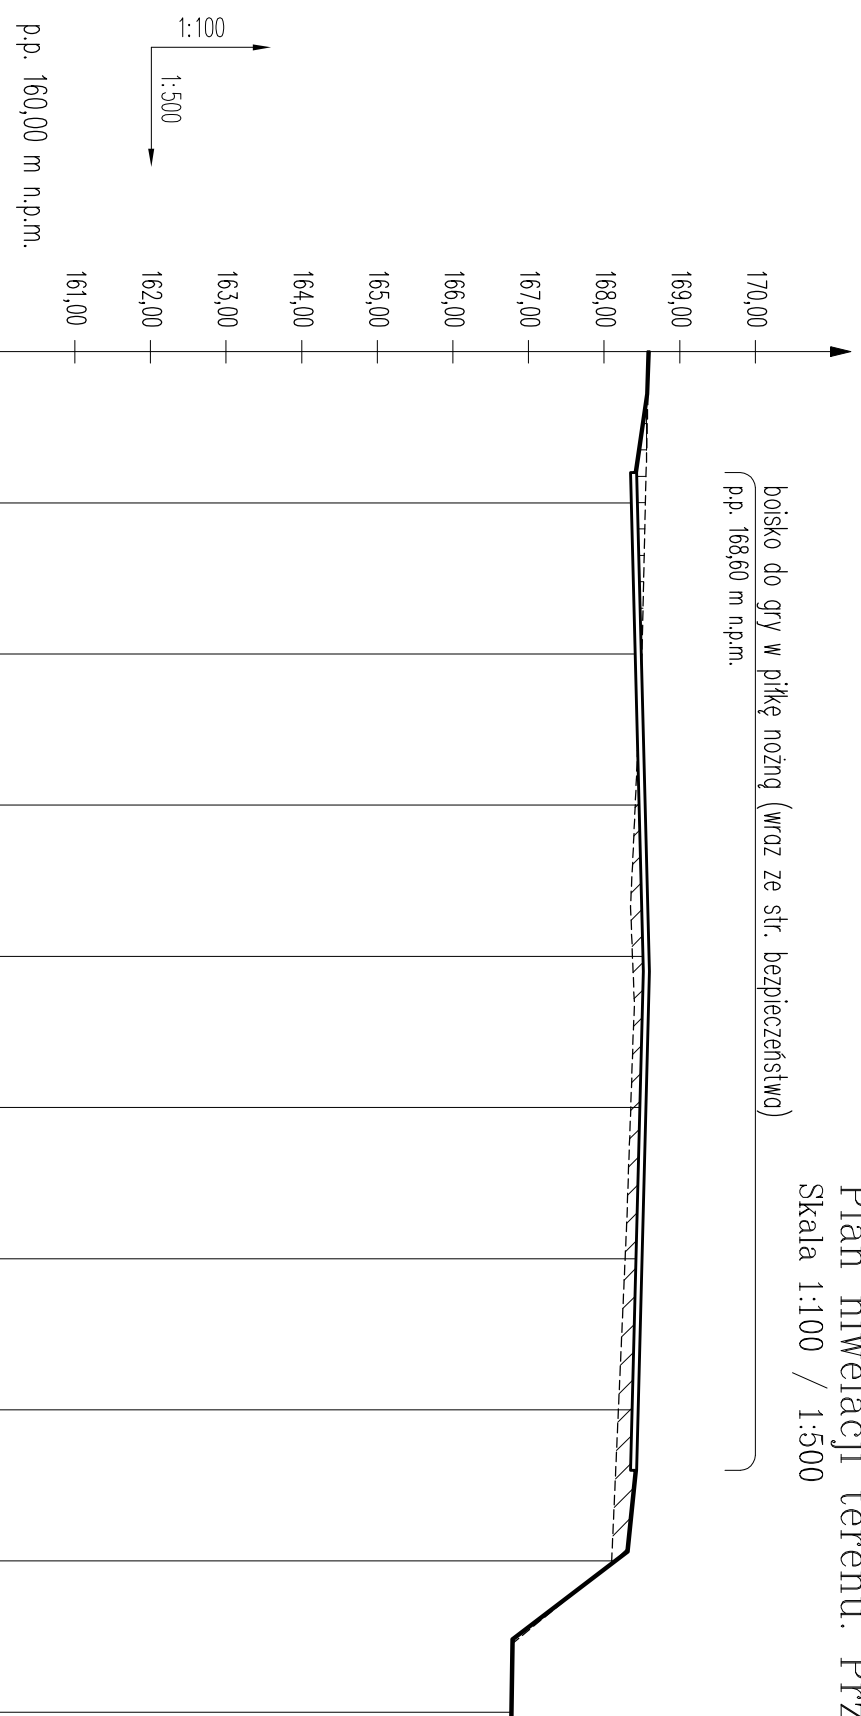

ODLEGŁOŚCI	ELEMENTY TRASY	POCHYLENIE TERENU	RÓŻNICE RZĘDNYCH	RZĘDNE ISTNIEJĄCE	RZĘDNE NIWELETY
00,00		$L=2,80\text{ m}$ $i=0,70\%$	0,00	168,60	168,60
8,00		$L=5,20\text{ m}$ $i=2,88\%$	-0,11	168,55	168,43
10,00					168,44
20,00		$L=33,00\text{ m}$ $i=0,50\%$	-0,01	168,50	168,49
30,00			+0,14	168,40	168,54
40,00			+0,21	168,38	168,59
50,00	$L=92,00\text{ m}$ prosta		+0,20	168,35	168,55
60,00		$L=33,00\text{ m}$ $i=0,50\%$	+0,22	168,28	168,50
70,00			+0,27	168,18	168,45
74,00					168,43
80,00		$L=5,40\text{ m}$ $i=2,00\%$	+0,06	168,10	168,32
		$L=5,80\text{ m}$ $i=2,20\%$			168,16
90,00		$L=6,60\text{ m}$ $i=0,30\%$	0,00	166,79	166,79
92,00			0,00	166,78	166,78
100,00					

POCZĄTEK
OPRACOWANIA

KONIEC
OPRACOWANIA

$W=0,20\text{ m}^2$
 $N=1,16\text{ m}^2$

- Rzędne projektowanej niwelacji terenu
- - - Istniejące rzędne terenu
- Wykopy
- Nasypy

BIURO PROJEKTOWE			
F.H.U. "ARMAX"			
Mirzec - Podbocki 37 tel. (041) 274-99-22			
Nazwa obiektu:		Adres obiektu:	
Budowa gminnego boiska piłkarskiego w Teczowie		Teczów Średni Gm. Teczów	
Inwestor:		dz. nr ewid. 589/7, 591/1, 592/1, 592/4	
Gmina Teczów			
26-706 Teczów			
Przedmiot:			
Plan niwelacji terenu			
Przekrój poprzeczny 5-5			
Nazwisko:		Data:	
Miroslaw Grzyb			
PROJEKTOWAŁ:		Podpis:	
Dariusz Celuch			
OPRACOWAŁ:		Skala:	
		1:100	
		1:500	
		Nr rys.:	
		6.	