Budowa gminnego boiska piłkarskiego w Tczowie

Boisko do gry w piłkę nożną. Rzut boiska

Skala 1:500

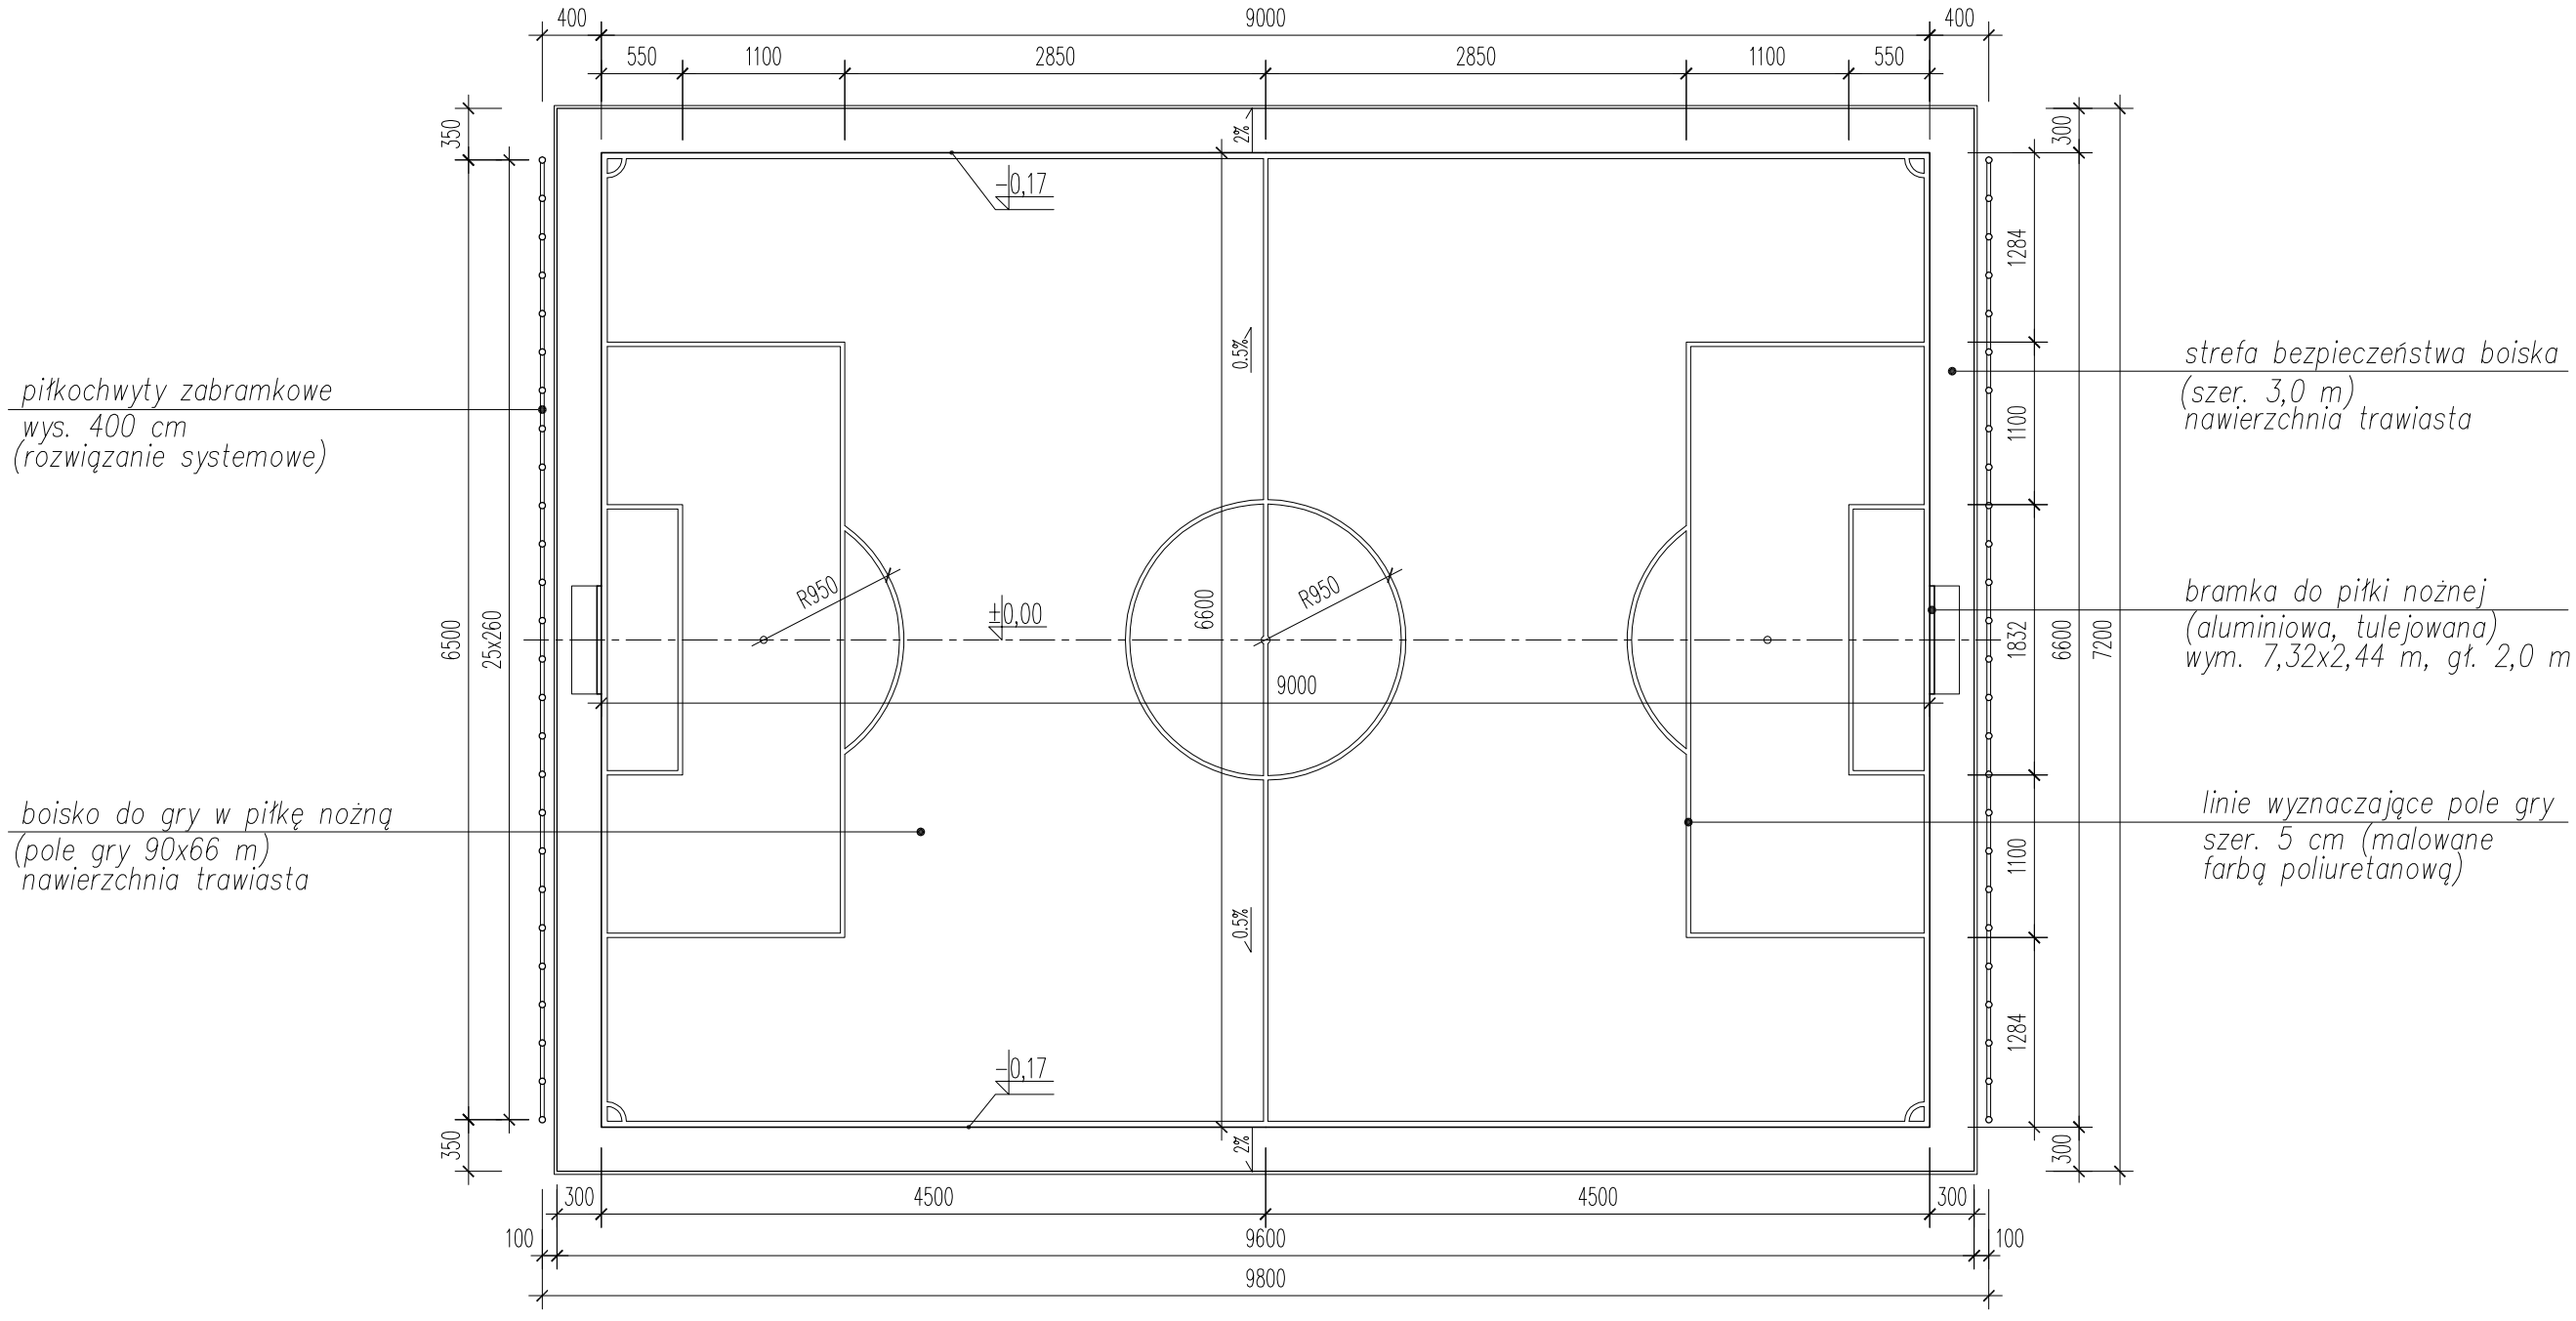

±0,00=168,60m n.p.m.

Uwaga:

1. Płytę boiska do gry w piłkę nożną, wraz ze strefą bezpieczeństwa, pokrywa naturalna murawa (trawa sportowa).
2. Linie wyznaczające pole gry malowane natryskowo farbą poliuretanową w kolorze białym.
3. Piłkochwyty zabramkowe wykonane z wykorzystaniem systemu paneli z prętów zgrzewanych punktowo.

BIURO PROJEKTOWE
F.H.U "ARMAX"
Mirzec - Podborki 37 tel. (041) 274 - 99 - 22

Nazwa obiektu :
Budowa gminnego boiska piłkarskiego w Tczowie

Inwestor :	Adres obiektu :
Gmina Tczów 26-706 Tczów	Tczów Średni, Gm. Tczów dz. nr ewid. 589/7, 591/1, 592/1, 592/4

Przedmiot :
Boisko do gry w piłkę nożną
Rzut boiska

Skala : 1:500

Nr rys. 8.

	Nazwisko:	Nr uprawnień:	Data :	Podpis :
PROJEKTOWAŁ:	Mirosław Grzyb	BUA-III-8386/168/89		
OPRACOWAŁ:	Dariusz Celuch	------		