


Budowa gminnego boiska piłkarskiego w Teczowie
Boisko do gry w piłkę nożną. Przekrój poprzeczny
Skala 1:10

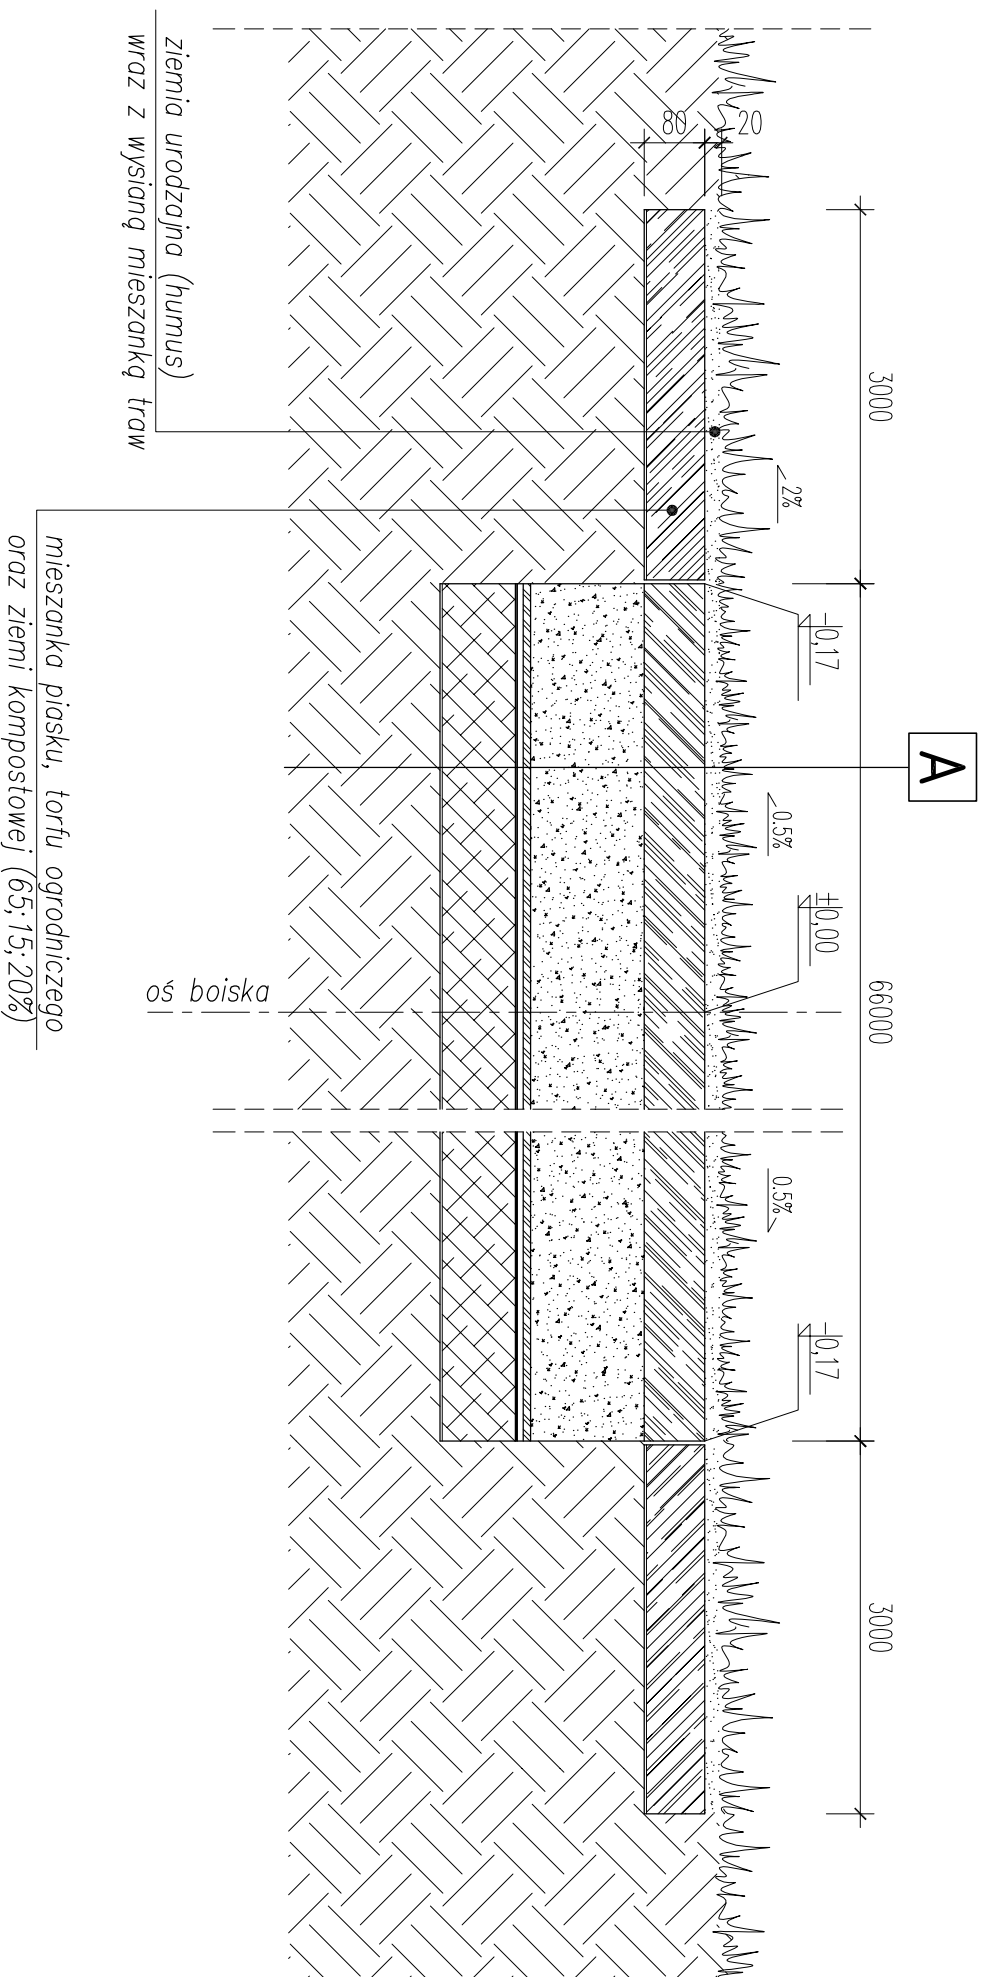

±0,00=168,60m n.p.m.

Uwaga:

1. Przekrój konstrukcyjny A murawy sportowej (trawy naturalnej) boiska piłkarskiego, wraz ze str. bezpieczeństwa – na rys. nr 11

Nazwa obiektu: Budowa gminnego boiska piłkarskiego w Teczowie			
F.H.U. "ARMAX" Mirzec - Podbocki 37 tel. (041) 274-99-22			
Inwestor: Gmina Teczów 26-706 Teczów		Adres obiektu: Teczów Średni Gm. Teczów dz. nr ewid. 589/7, 591/1, 592/1, 592/4	
Przedmiot: Boisko do gry w piłkę nożną Przekrój poprzeczny			
Nazwisko: PROJEKTOWAŁ: OPRACOWAŁ:	Mirosław Grzyb Dariusz Celuch	Nr uprawnień: BU/A-III-5386/168/89	Data: Podpis: Nr rys. 9.