



Budowa gminnego boiska piłkarskiego w Teczowie
Komunikacja piesza. Przekrój poprzeczny
Skala 1:10

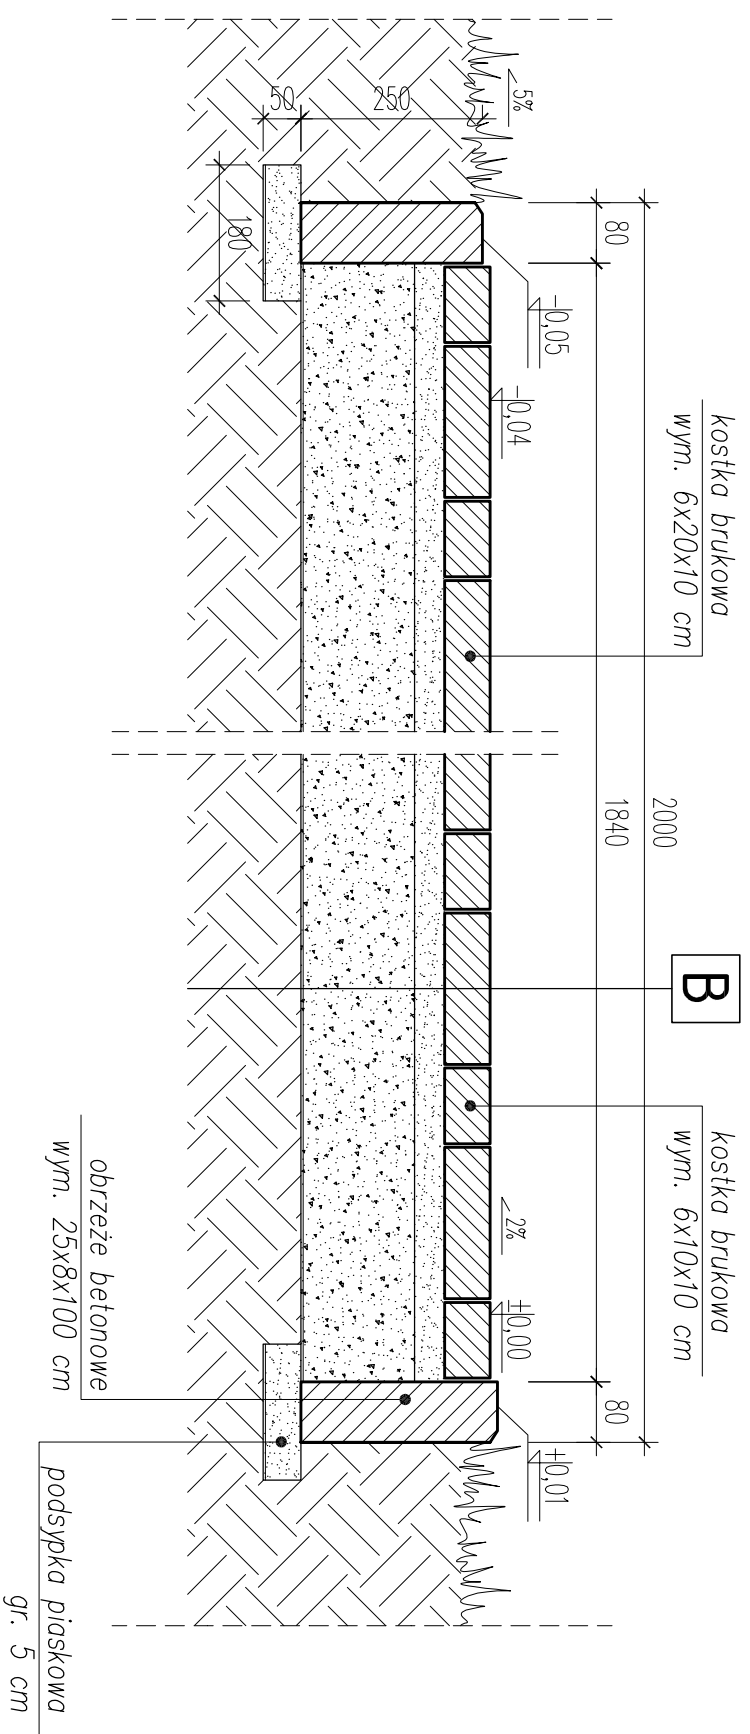

Uwaga:
1. Przekrój konstrukcyjny B nawierzchni z kostki brukowej komunikacji pieszej – na rys. nr 11

 BIURO PROJEKTOWE F.H.U. "ARMAX" Mirzec - Podbocki 37 tel: (041) 274-99-22			
Nazwa obiektu: Budowa gminnego boiska piłkarskiego w Teczowie		Adres obiektu: Teczów Średni Gm. Teczów dz. nr ewid. 589/7, 591/1, 592/1, 592/4	
Inwestor: Gmina Teczów 26-706 Teczów		Przedmiot: Komunikacja piesza Przekrój poprzeczny	
PROJEKTOWAŁ: Miroslaw Grzyb	Nazwisko: Miroslaw Grzyb	Nr uprawnień: BU/A-III-5386/168/89	Data: -----
OPRACOWAŁ: Dariusz Celuch	Podpis: -----		Nr rys. 10.
Skala: 1:10			