



Budowa gminnego boiska piłkarskiego w Teczowie
Ogrodzenie boiska do gry w piłkę nożną. Rzut ogrodzenia
Skala 1:500

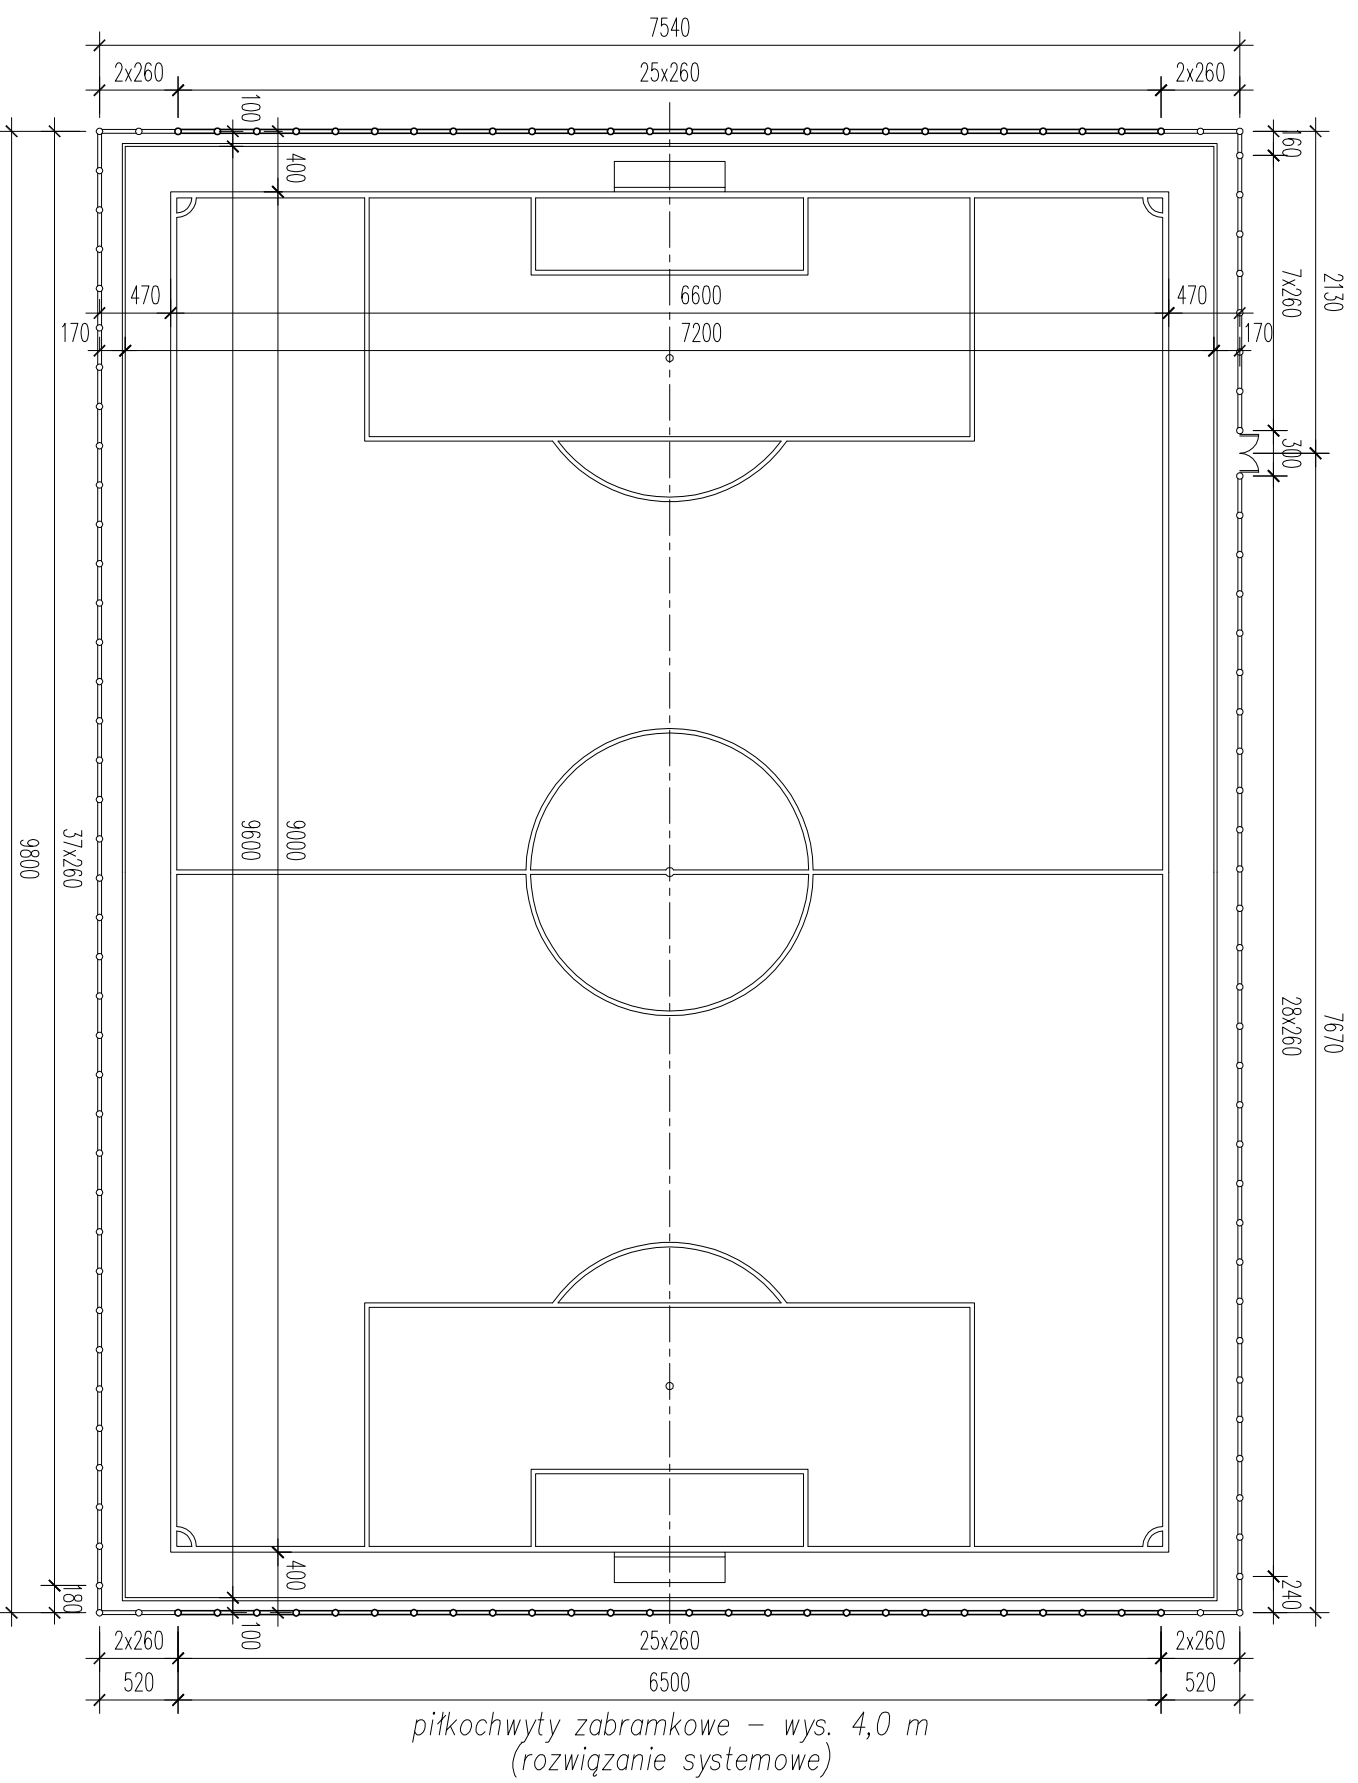

ogrodzenie obiektu – wys. 2,0 m
(rozwiązanie systemowe)

Uwaga:

1. Ogrodzenie boiska do gry w piłkę nożną wykonąć należy w wykorzystaniem systemowego ogrodzenia z paneli przetłaczanych wys. 2,0 m
2. Piłkochwyty zabramkowe wykonąć należy z wykorzystaniem systemowego ogrodzenia z paneli przetłaczanych wys. 4,0 m

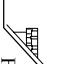Nazwa obiektu: Budowa gminnego boiska piłkarskiego w Teczowie		 F.H.U. "ARMAX" Mirzec - Podbocki 37 tel. (041) 274-99-22	
Inwestor: Gmina Teczów 26-706 Teczów		Adres obiektu: Teczów Średni Gm. Teczów dz. nr ewid. 589/7, 591/1, 592/1, 592/4	
Przedmiot: Ogrodzenie boiska do gry w piłkę nożną Rzut ogrodzenia		Skala: 1:500	Nr rys. 12.
Nazwisko: PROJEKTOWAŁ: Mirosław Grzyb	Nr uprawnień: BU/A-III-8386/168/89	Data:	Podpis:
OPRACOWAŁ: Dariusz Celuch			