


# Budowa gminnego boiska piłkarskiego w Tczowie

## Ogrodzenie boiska do gry w piłkę nożną. Ogrodzenie

Skala 1:20

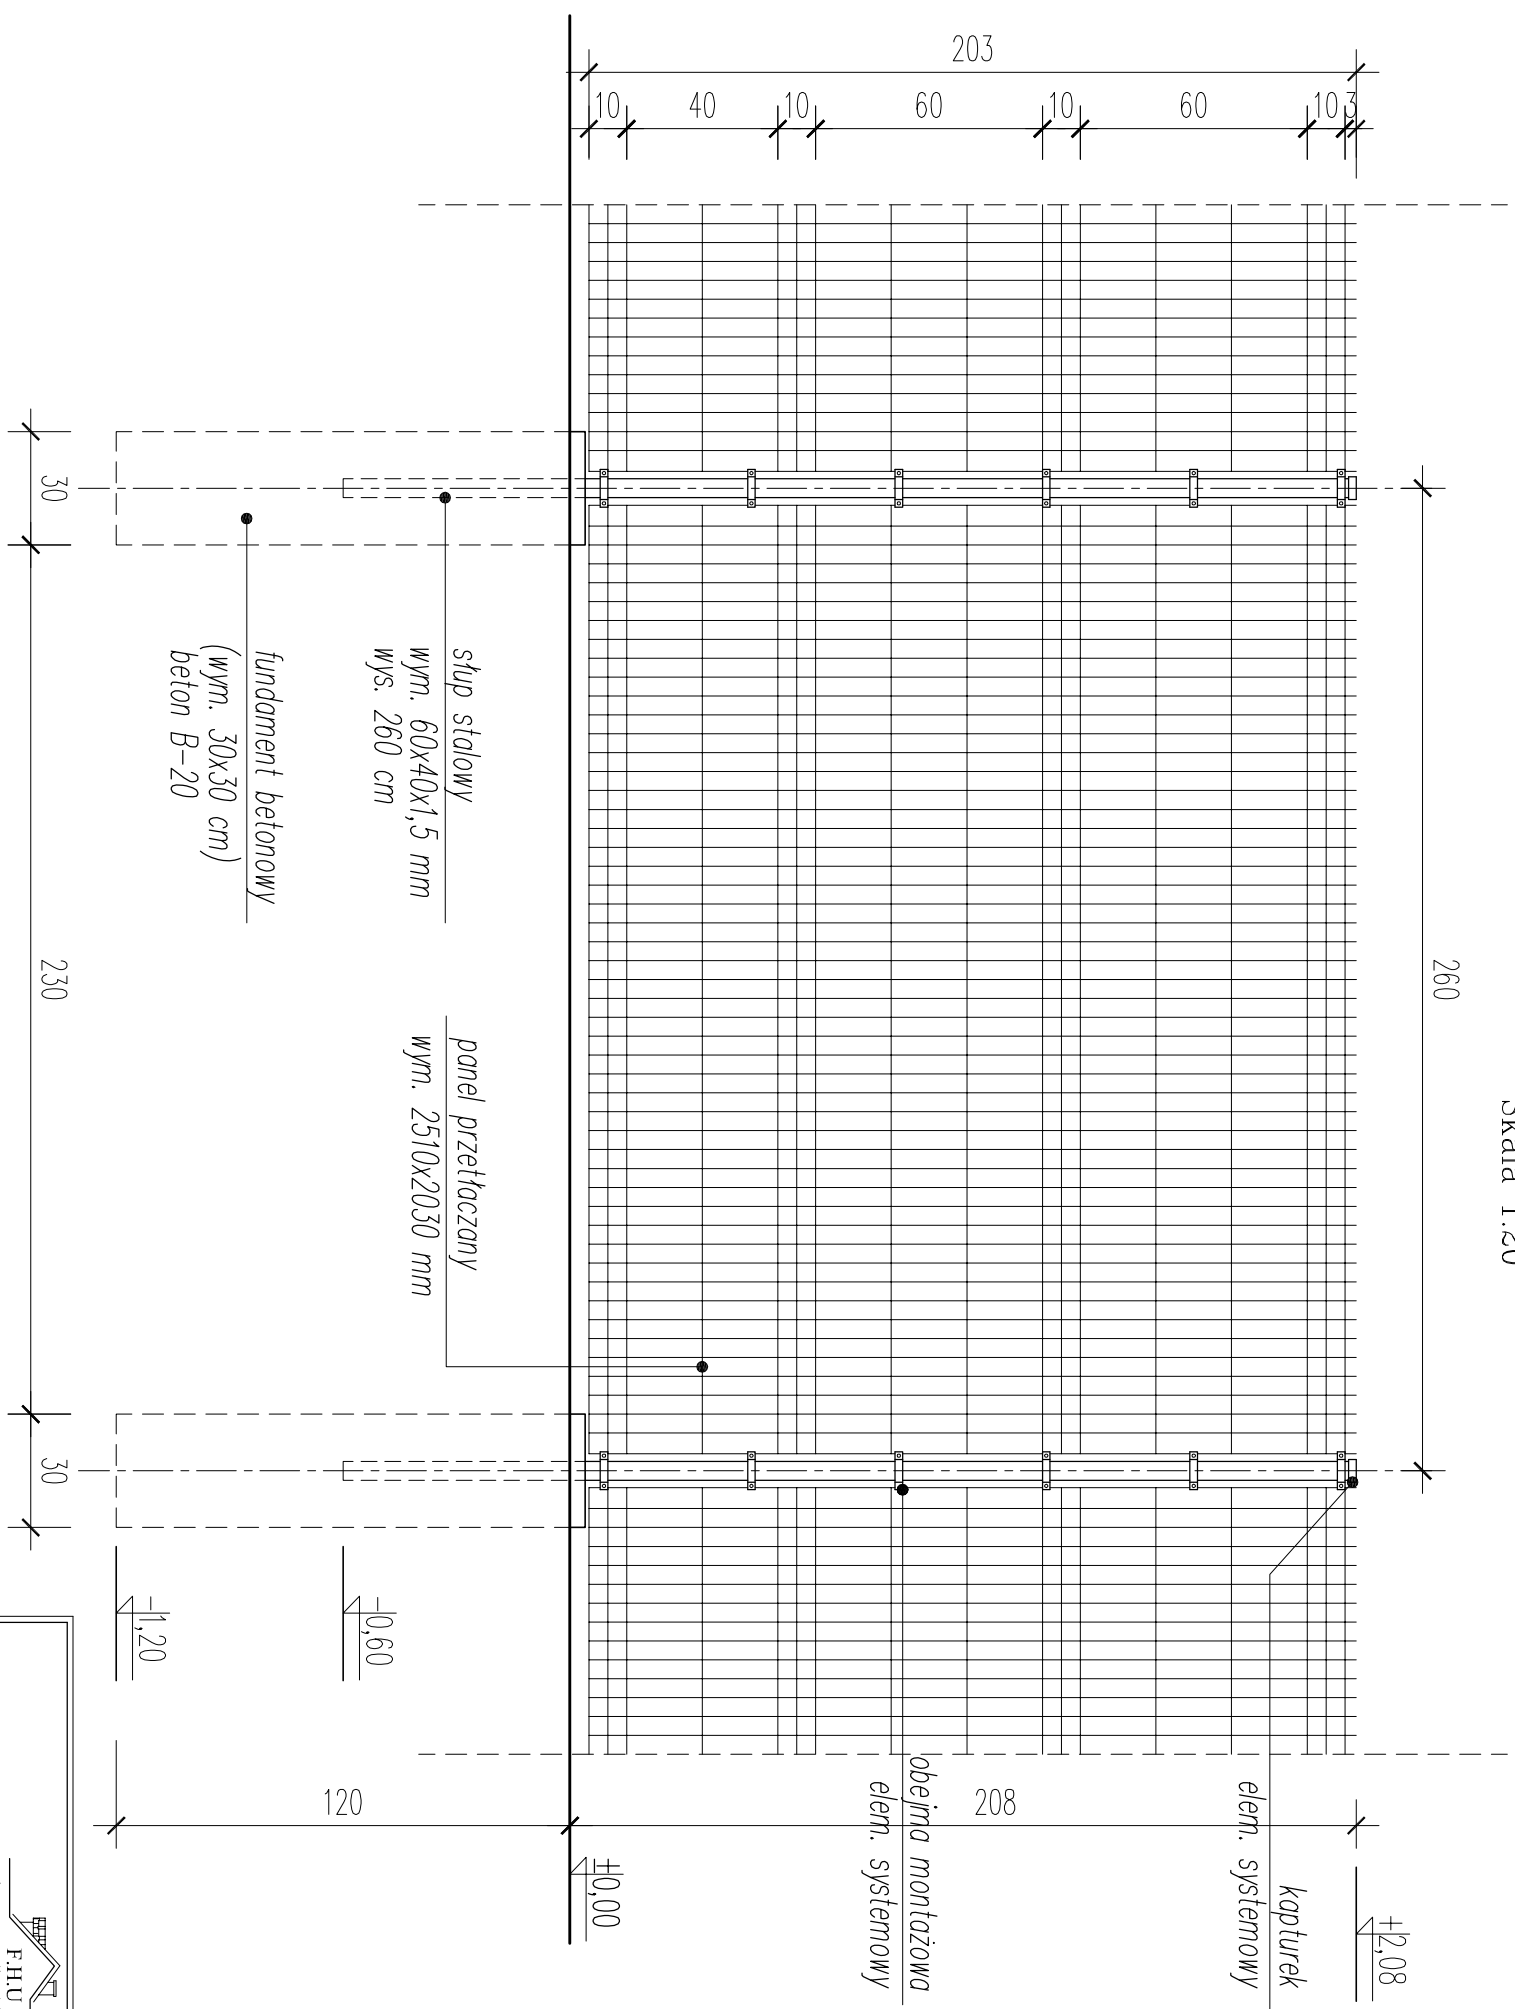

BIURO PROJEKTOWE  
F.H.U. "ARMAX"  
Mitzce - Podborki 37 tel: (041) 274 - 99 - 22

Nazwa obiektu:  
Budowa gminnego boiska piłkarskiego w Tczowie

Investor:  
Gmina Teczów  
26-706 Teczów

Adres obiektu:  
Teczów Średni, Gm. Teczów  
dz. nr ewid. 589/7, 591/1, 592/1, 592/4

Przedmiot:  
Ogrodzenie boiska do gry w piłkę nożną  
Ogrodzenie terenu

Skala: 1:20  
Nr rys. 13.

PROJEKTOWAŁ:	Nazwisko: Miroslaw Grzyb	Nr uprawnień: BUA-III-8386/168/89	Data:	Podpis:
OPRACOWAŁ:	Dariusz Celuch			

Uwaga:  
1. Ogrodzenie wykonane z wykorzystaniem systemowego ogrodzenia wys. 2,0 m  
z paneli przetłaczanych z prętów stalowych zgrzewanych punktowo