


Budowa gminnego boiska piłkarskiego w Tczowie


Ogrodzenie boiska do gry w piłkę nożną. Piłkochwyty

Skala 1:20

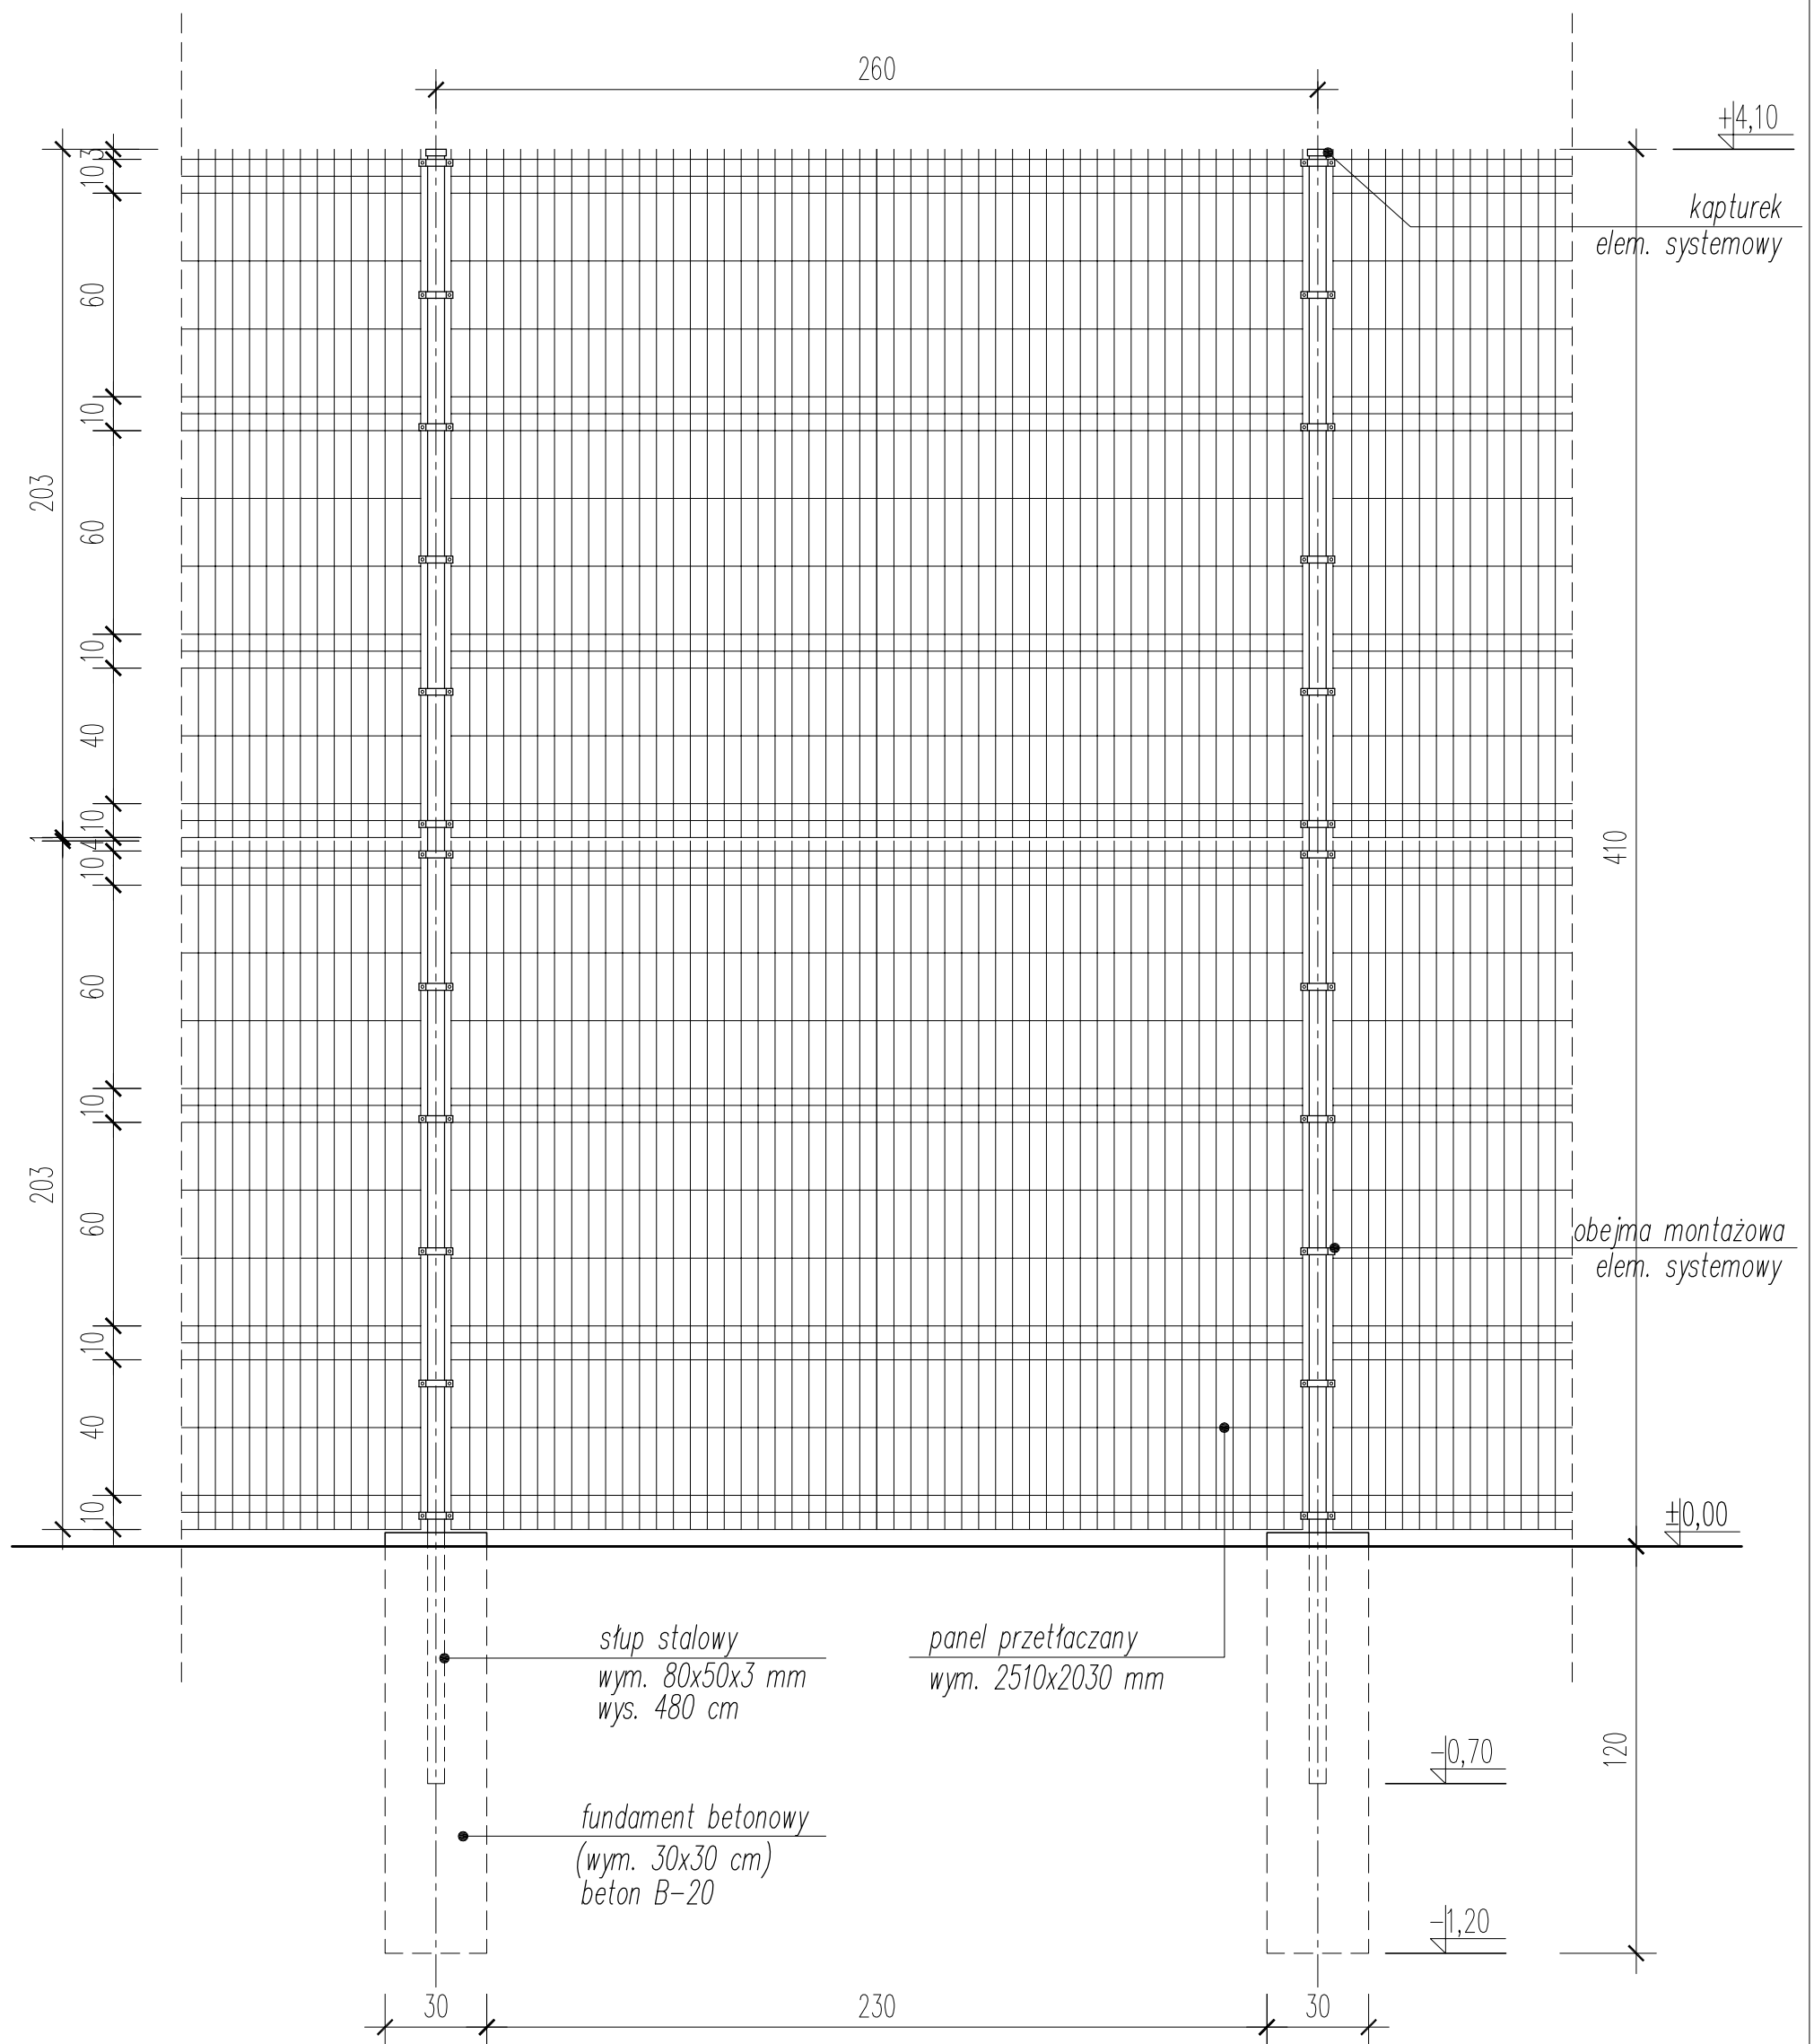

Uwaga:

1. Piłkochwyty wykonany z wykorzystaniem systemowego ogrodzenia wys. 4,0 m z paneli przetłaczanych z prętów stalowych zgrzewanych punktowo

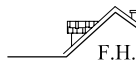 BIURO PROJEKTOWE F.H.U. "ARMAX" Mirzec - Podborki 37 tel. (041) 274 - 99 - 22					
Nazwa obiektu: Budowa gminnego boiska piłkarskiego w Tczowie					
Inwestor: Gmina Tczów 26-706 Tczów		Adres obiektu: Tczów Średni, Gm. Tczów dz. nr ewid. 589/7, 591/1, 592/1, 592/4			
Przedmiot: Ogrodzenie boiska do gry w piłkę nożną Piłkochwyty zabramkowe				Skala: 1:20	Nr rys. 14.
	Nazwisko:	Nr uprawnień:	Data:	Podpis:	
PROJEKTOWAŁ:	Mirosław Grzyb	BUA-III-8386/168/89			
OPRACOWAŁ:	Dariusz Celuch	-----			