PROFIL PODŁUŻNY RUROCIĄGU KANALIZACJI SANITARNEJ CIŚNIENIOWEJ, ODCINEK S1 – PS

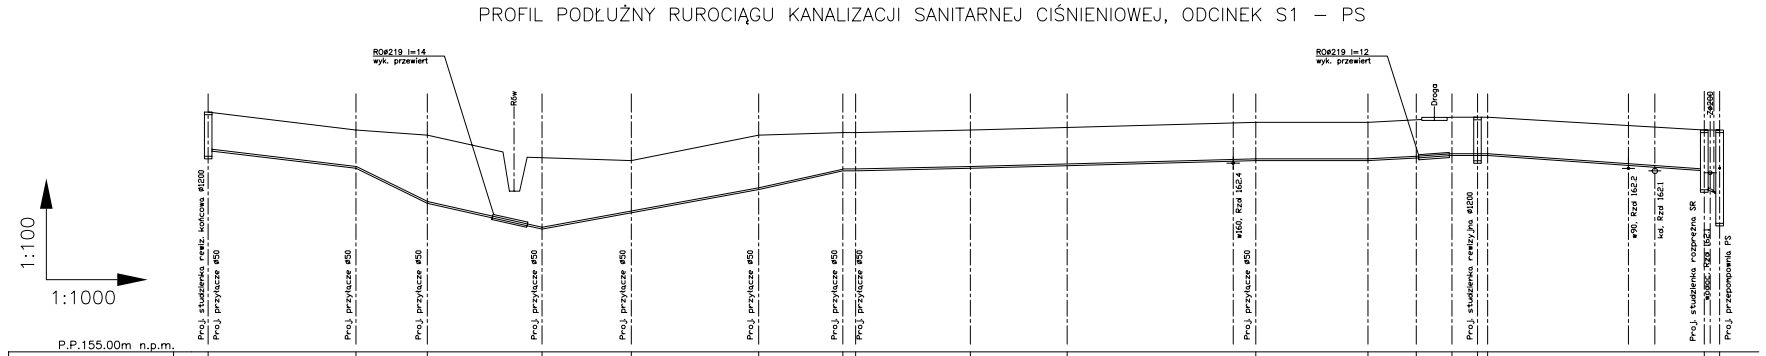

P.P.155.00m n.p.m.

| | | |