


Budowa boiska wielofunkcyjnego przy Zespole Szkół Ogólnokształcących w Teczowie
 Projekt ciągów komunikacji pieszej
 Skala 1:500

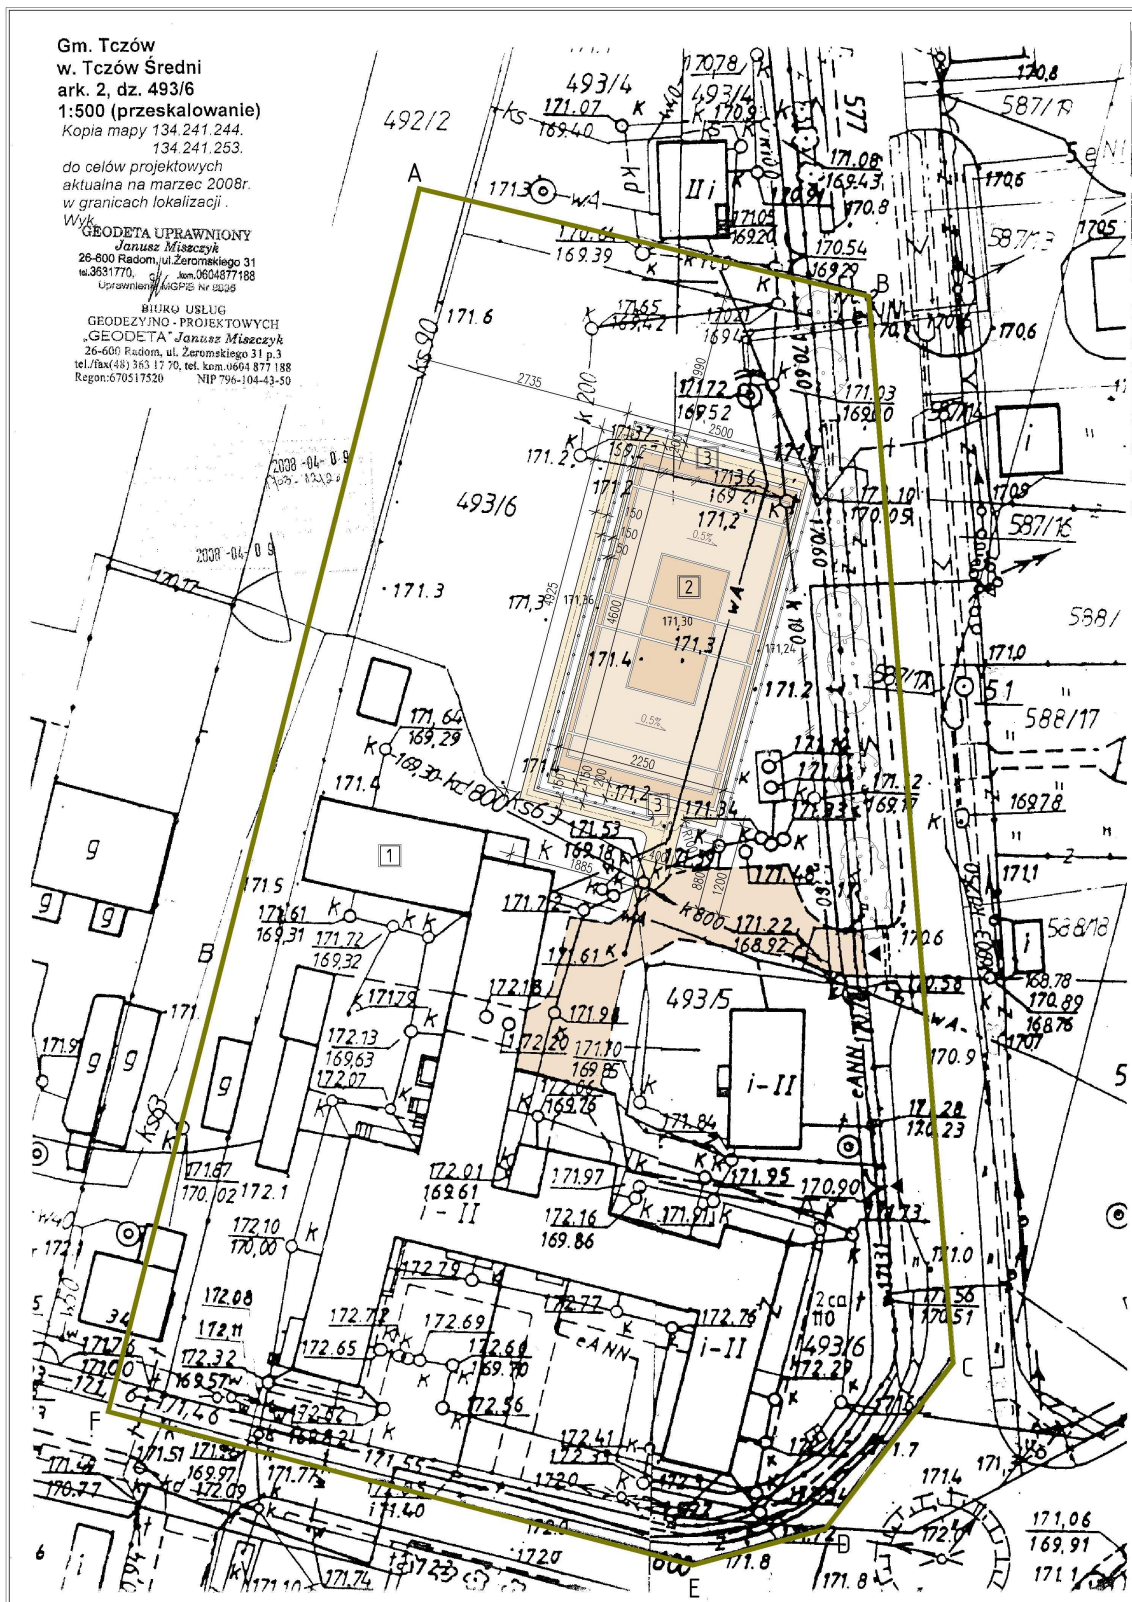

Gm. Teczów
 w. Teczów Średni
 ark. 2, dz. 493/6
 1:500 (przeskalowanie)
 Kopia mapy 134.241.244.
 134.241.253.
 do celów projektowych
 aktualna na marzec 2008r.
 w granicach lokalizacji.
 Wzrost

BIURO USŁUG
 GEODEZYJNO-PROJEKTOWYCH
 „GEODETA” Janusz Miszczyk
 26-600 Radom, ul. Żeromskiego 31 p.3
 tel./fax(48) 363 17 70, tel. kom.0601 877 188
 Regon:670517526 NIP 796-104-43-50

LEGENDA:

- Zakres opracowania
- A-F Granica opracowania
- Obiekty kubaturowe istniejące
- Obiekty (instalacje) do usunięcia
- 171,3 Rzędne terenu istniejące
- 171,3 Rzędne terenu projektowane
- Ogrózenie terenu istniejące
- Ogrózenie boiska (piłkochwyty) – wys. 4,0 m
- Ciągi komunikacji pieszo-jezdnej istniejące
- Ciągi komunikacji pieszej projektowane
- Wejście na teren szkoły
- Zielen wysoka istniejąca

OBJAŚNIENIA:

- 1 Budynki Zespołu Szkół Ogólnokształcących
- 2 Boisko wielofunkcyjne
 (boisko do gry w piłkę ręczną o wym. 40x20 m,
 boisko do gry w piłkę siatkową o wym. 18x9 m,
 2 boiska do gry w koszykówkę o wym. 22x15 m)
 – nawierzchnia poliuretanova o wym. 44x22 m
- 3 Wybiegi wokół boiska wielofunkcyjnego
 zapewniające komunikację pieszą
 – nawierzchnia z kostki brukowej

BIURO PROJEKTOWE			
F.H.U. "ARMAX"			
Mirzec - Podberki 37 tel. (041) 274 - 99 - 22			
Nazwa obiektu: Budowa boiska wielofunkcyjnego przy Zesp. Sz. Og. ólnokształcących w Teczowie		Adres obiektu: Gm. Teczów	
Inwestor: Gmina Teczów		dz. nr ewid. 493/6	
Przedmiot: Projekt ciągów komunikacji pieszej		Skala:	Nr rys.
		1:500	2.
Nazwisko: PROJEKTOWAŁ: Mirusław Grzyb	Nr uprawnień: BUA-III-8386 16889	Data:	Podpis:
OPRACOWAŁ: Dariusz Celiuch			