


Budowa boiska wielofunkcyjnego przy Zespole Szkół Ogólnokształcących w Tczowie

Boisko wielofunkcyjne. Przekrój poprzeczny
Skala 1:10

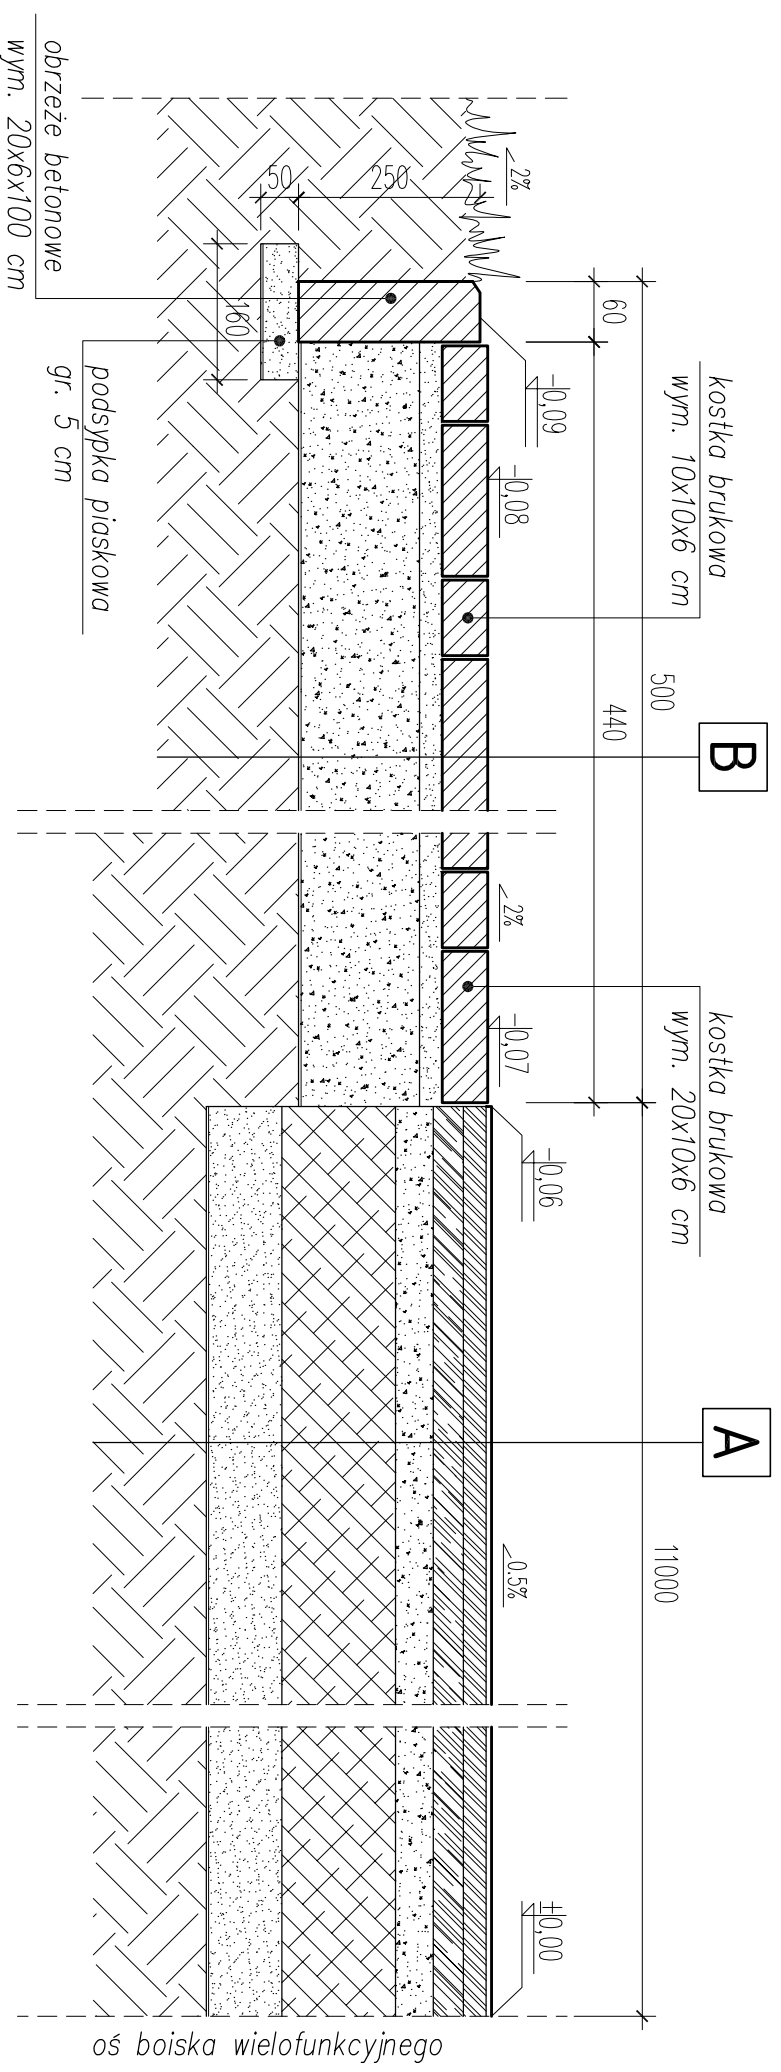


±0,00=171,30m n.p.m. (oś boiska wielofunkcyjnego)

Uwaga:

Przekrój konstrukcyjny A nawierzchni poliuretanowej typu EPDM – na rys. nr 6

Przekrój konstrukcyjny B nawierzchni z kostki brukowej – na rys. nr 6

 BIURO PROJEKTOWE FHU "ARMAX" Mirzec - Podbocki 37 tel. (041) 274 - 99 - 22			
Nazwa obiektu : Budowa boiska wielofunkcyjnego przy Zesp. Sz. Ogólnokształcących w Tczowie			
Inwestor : Gmina Tczów 26-706 Tczów		Adres obiektu : Gm. Tczów dz. nr ewid. 493/6	
Przedmiot : Boisko wielofunkcyjne Przekrój poprzeczny			
Nazwisko: PROJEKTOWAŁ: Miroslaw Grzyb		Data : Podpis : -----	
Nr uprawnień: BUA-III-8386/168/89		Skala : 1:10	
OPRACOWAŁ: Dariusz Celuch		Nr rys. 4.	