



Budowa boiska wielofunkcyjnego przy Zespole Szkół Ogólnokształcących w Tczowie

Komunikacja piesza. Przekrój poprzeczny
Skala 1:10

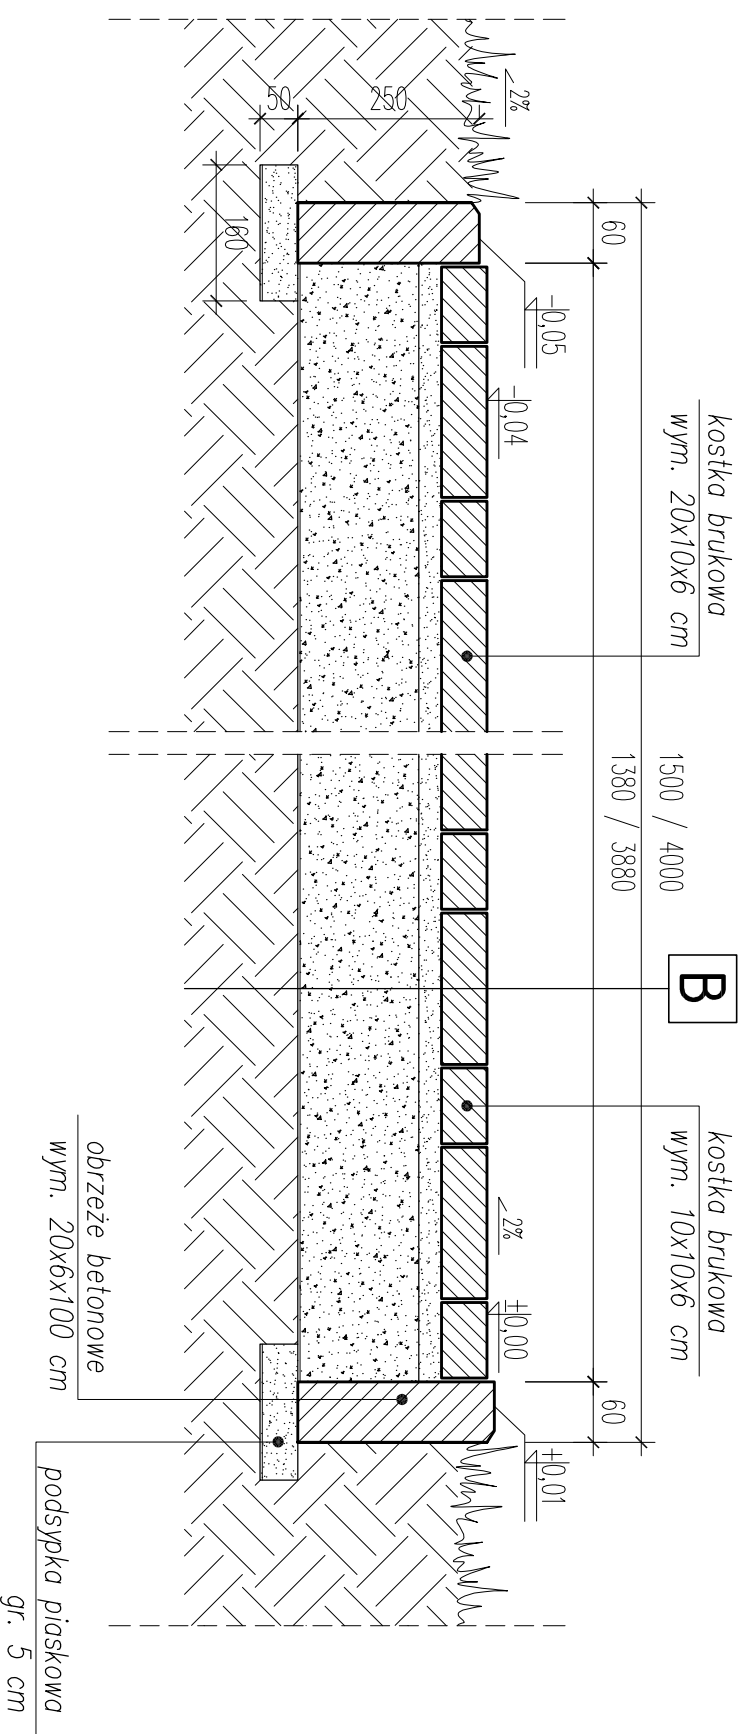

 BIURO PROJEKTOWE F.H.U. "ARMAX" Mirzec - Podbocki 37 tel: (041) 274 - 99 - 22			
Nazwa obiektu : Budowa boiska wielofunkcyjnego przy Zesp. Sz. Ogólnokształcących w Tczowie			
Inwestor : Gmina Tczów 26-706 Tczów		Adres obiektu : Gm. Tczów dz. nr ewid. 493/6	
Przedmiot : Komunikacja piesza Przekrój poprzeczny			
Nazwisko: PROJEKTOWAŁ: Mirosław Grzyb		Data :	
OPRACOWAŁ: Dariusz Celuch		Podpis :	
Nr uprawnień: BUA-III-8386/168/89		Skala : 1:10	
		Nr rys. 5.	

Uwaga:

Przekrój konstrukcyjny B nawierzchni z kostki brukowej – na rys. nr 6