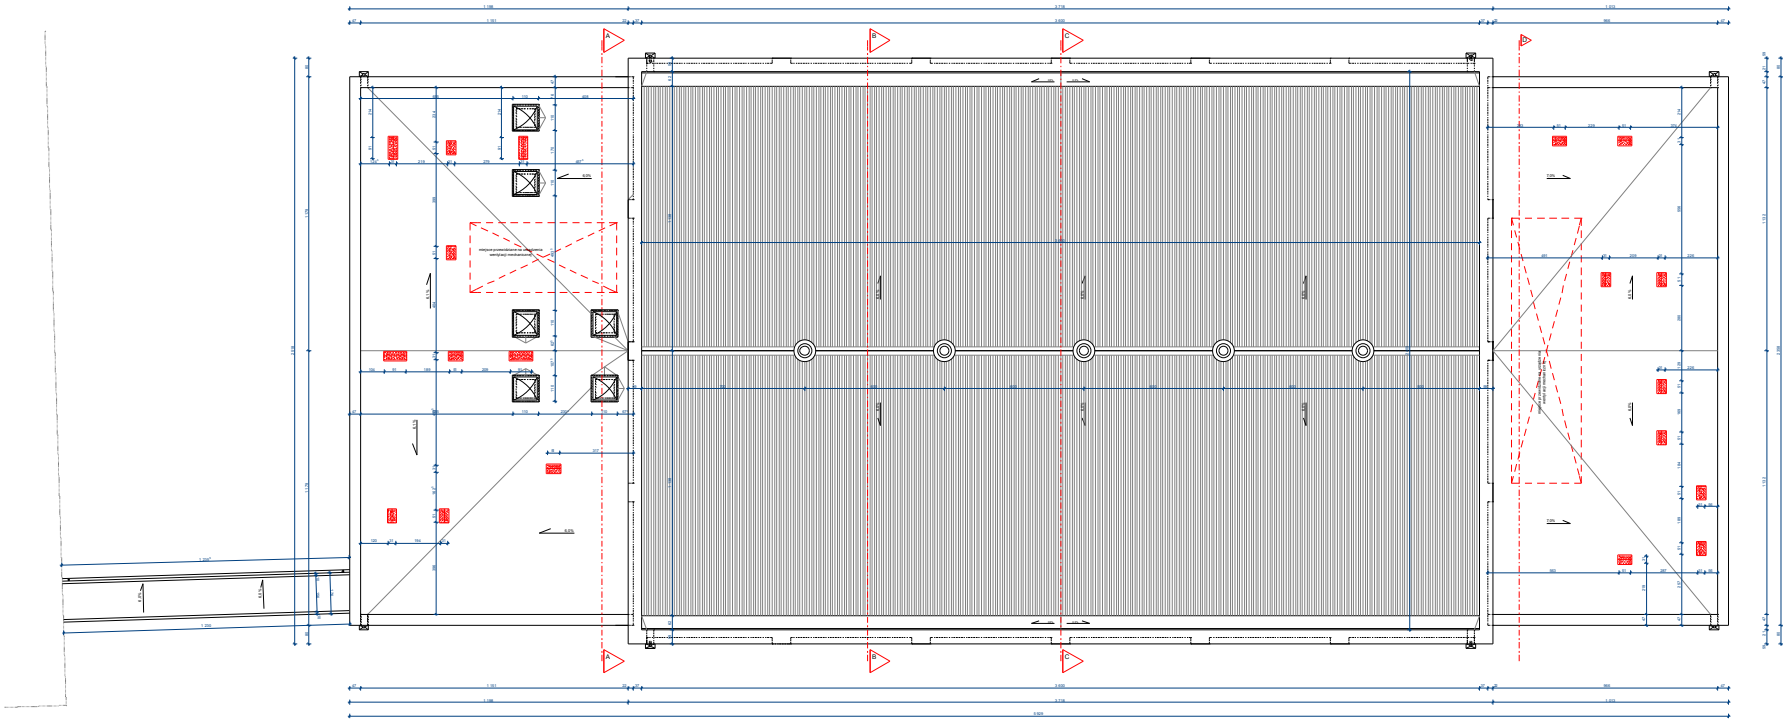

ELFRA

PRZEDSIĘBIORSTWO BUDOWLANE

WYKONAWCA:
ul. Chałubińskiego 8
34-120 ALWERNIA
elfra@op.pl

Inwestor:

Projektant: J.J.Chmarzelle — Sprawdzał: VZB

Projektant: F.J.Chmarzelle — Sprawdzał: VZB

Imię i nazwisko: — Nr upr.: — Data: — Podpis:

Tytuł projektowy: PROJEKT BUDOWY HALI SPORTOWO-WIDOWISKOWEJ

Adres budowy: Tuczna Średnia dz. nr ewid. 2808

Inwestor: Gmina Tuczna, 26-730 Tuczna

Branża: ARCHITEKTURA, KONSTRUKCJA

Tytuł projektowy: RZUT DACHU

Skala: 1:100

Nr rys.: A-06