


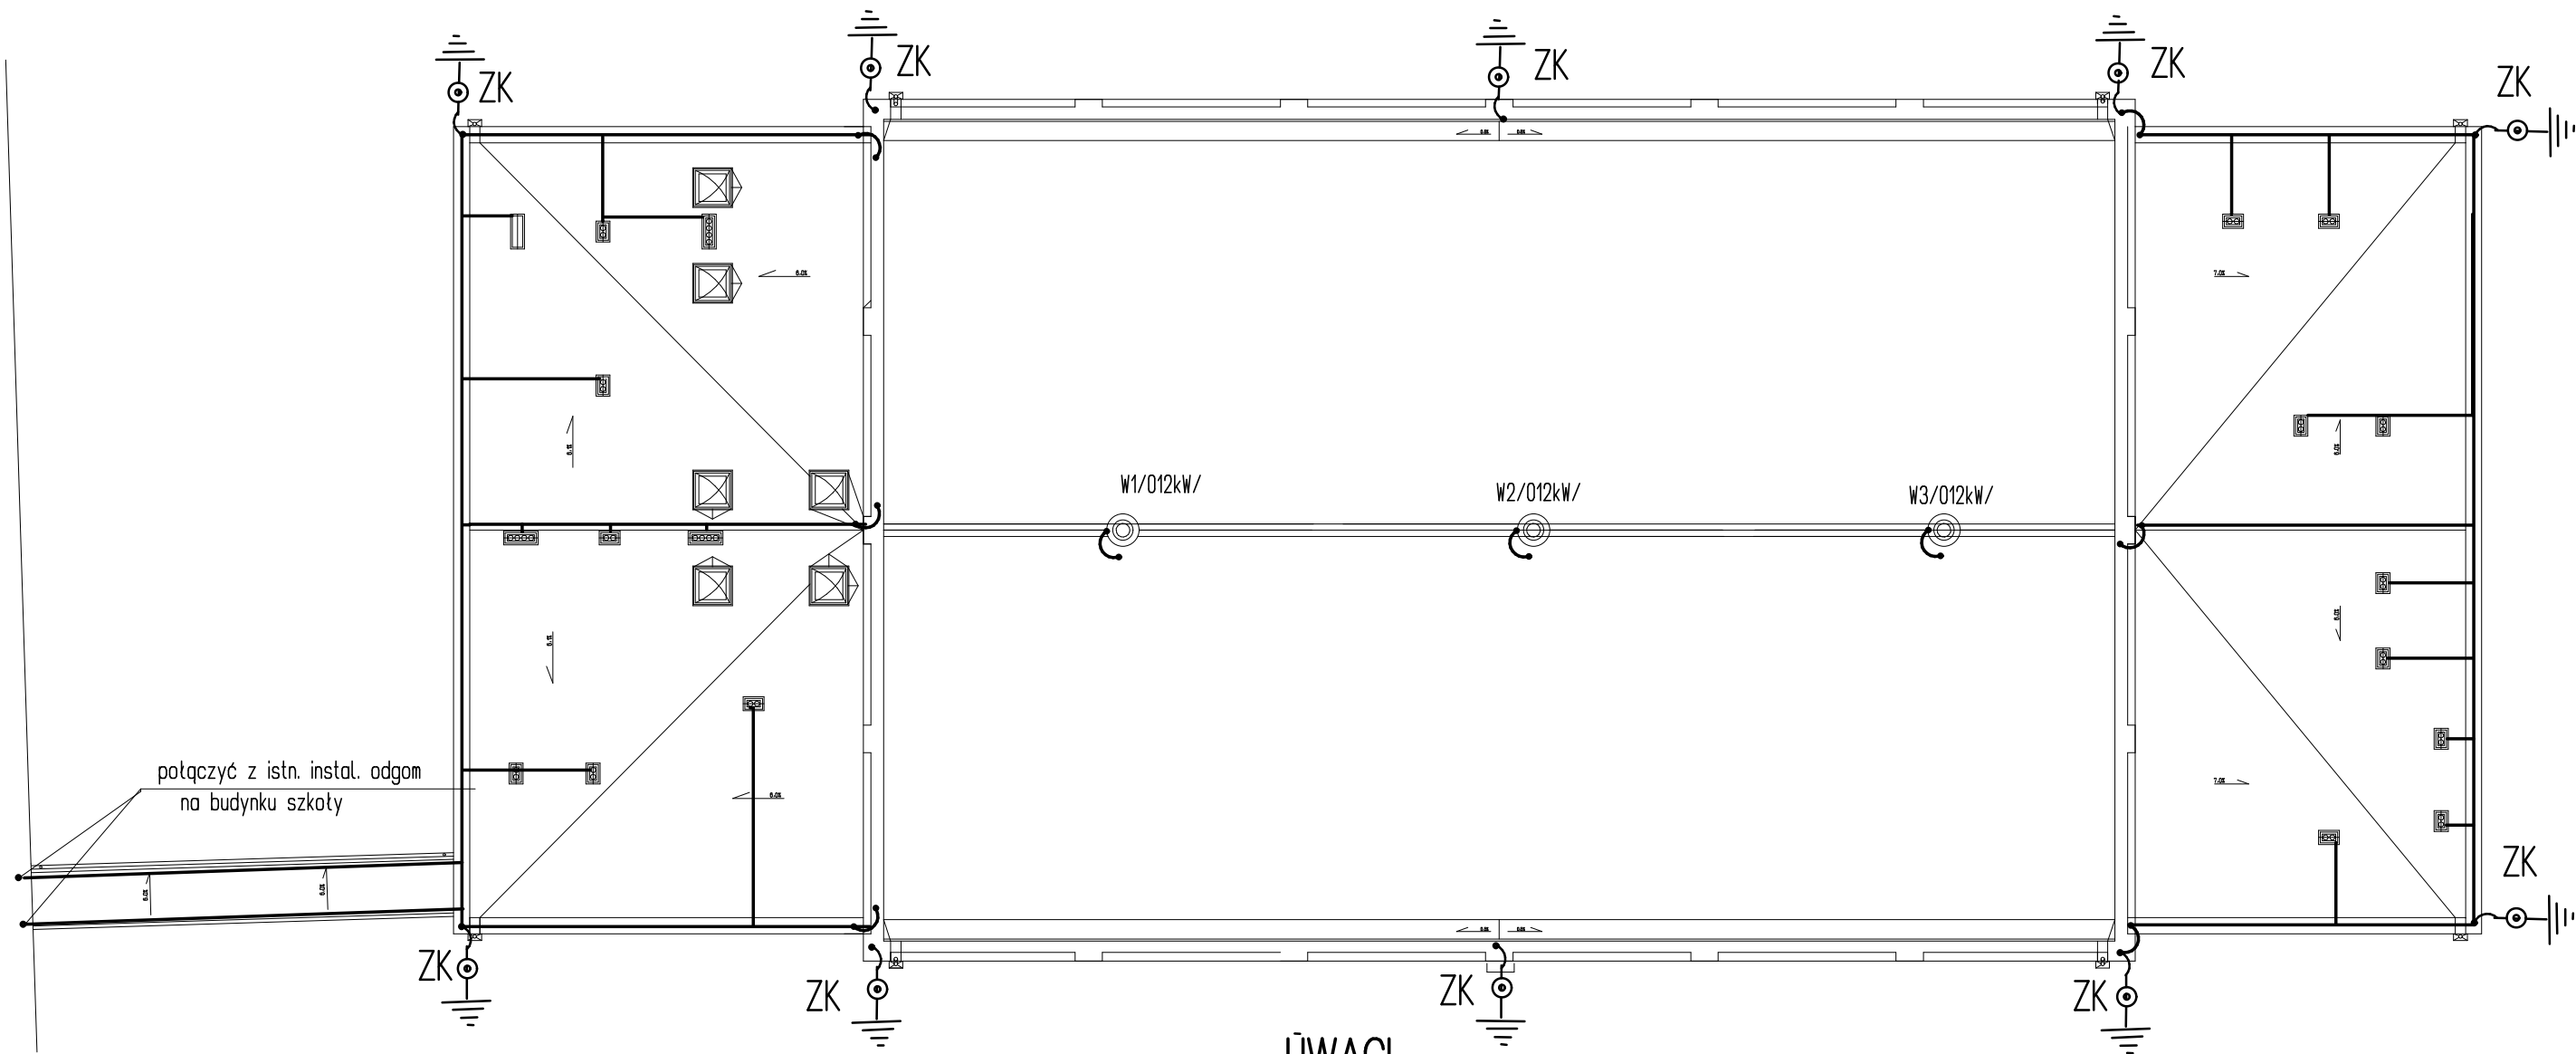

UWAGI

1. JAKO DODATKOWE ZWODY POZIOME WYKORZYSTAĆ CZĘŚCOWE BLASZANE POSZYCIE DACHU.
2. WSZYSTKIE POŁĄCZENIA WYKONAĆ POPRZECZ Lutowanie LUB SPAWANIE.
3. ZŁĄCZA KONTROLNE INSTALOWAĆ NA WYS. 1.8m
4. OPORNOŚĆ UZIEMIENIA $R < 10 \text{ omów}$
5. DO WYKONANIA ZWODÓW PIONOWYCH I POZIOMYCH ZASTOSOWAĆ DRUT DFeZn o 8mm

ELFRA		KOSZALKÓW 16 26-713 KAZANÓW tel. (048) 87 87 870 el-1708wp.pl		Zadanie inwestycyjne: PROJEKT BUDOWY HALI SPORTOWO-WIDOWISKOWEJ	
PROJEKTOWAŁ	mgr p. GRALEWSKI	RM43/85	V.08	Adres obiektu: Teczów Średni, dz. nr ewid. 493/6	
SPRAWDZIŁ	mgr A. PAWLAKOWSKI	GP1117342/75/9	V.08	Inwestor: Gmina Teczów, 26-706 Teczów	
Branża:		Treść rysunku:		Skala:	Nr rys.:
ELEKTRYCZNA		INSTALACJA ODGROMOWA		1:200	E-5