





SKALA 1:50



WIDOK Z GÓRY



PRZEKRÓJ B - B

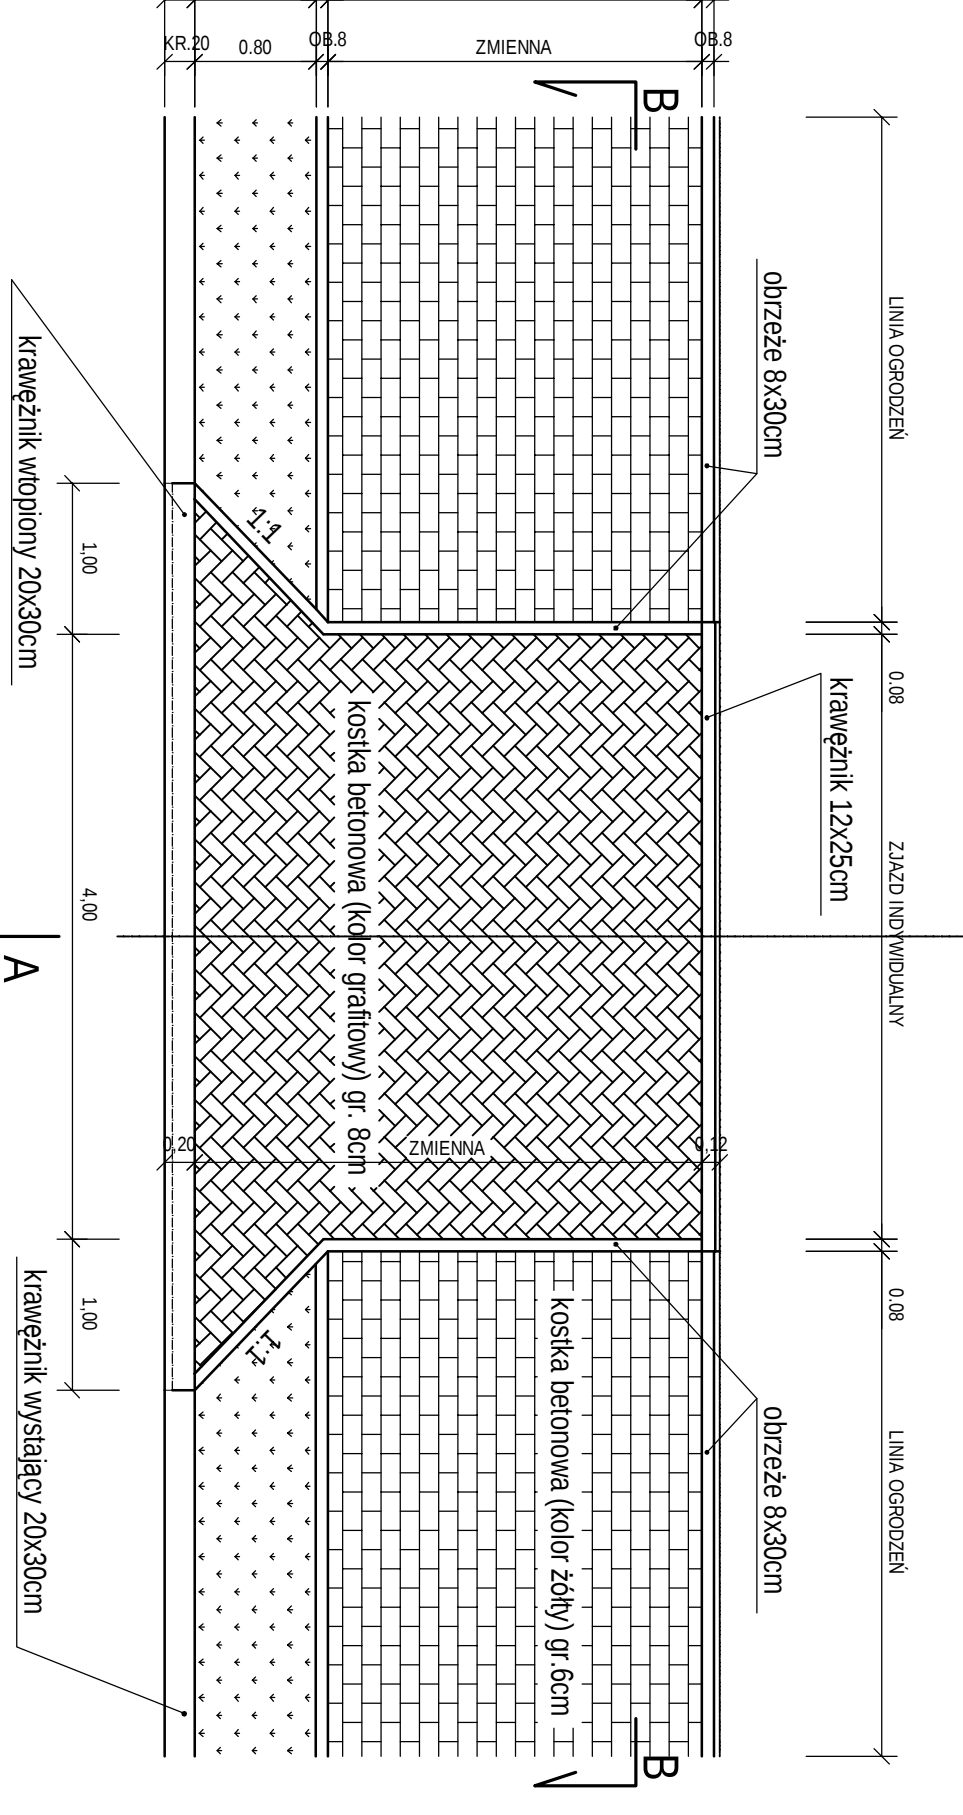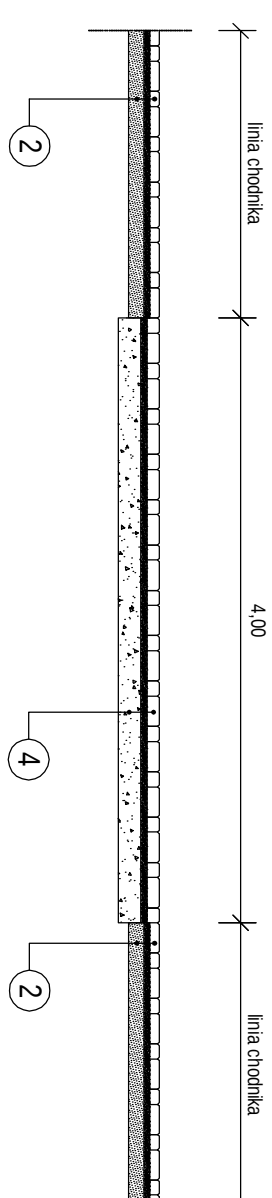

WIDOK Z PRZODU

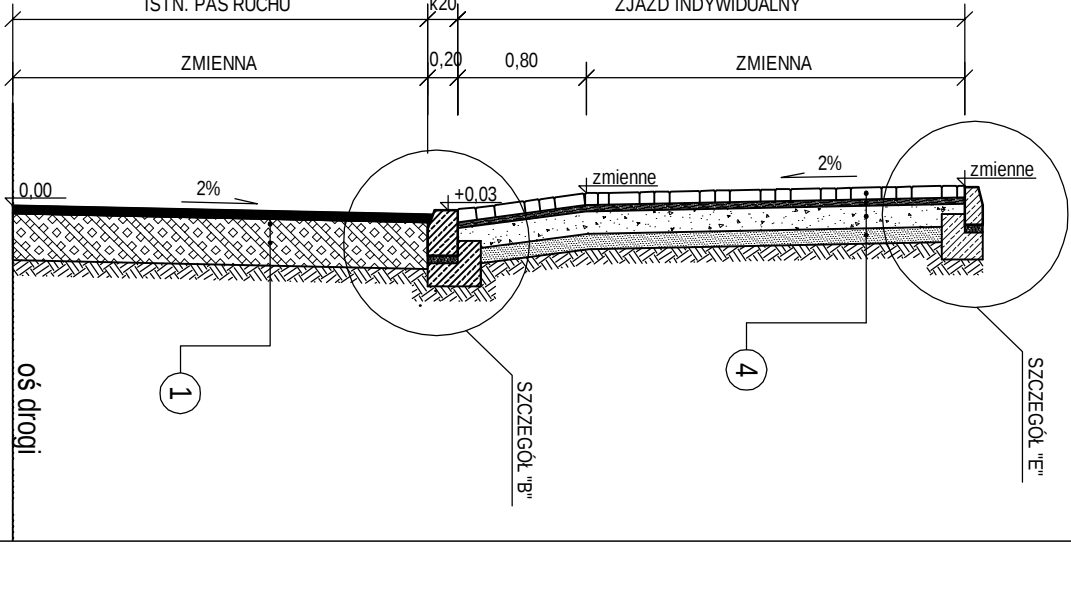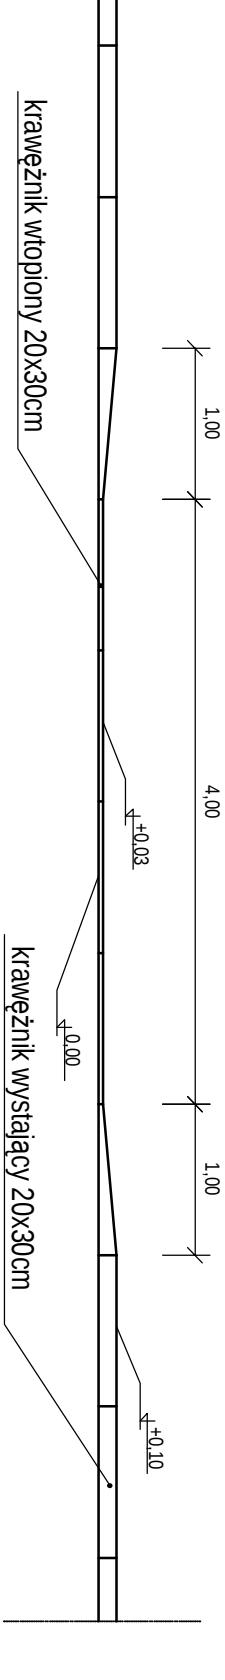[illegible]