


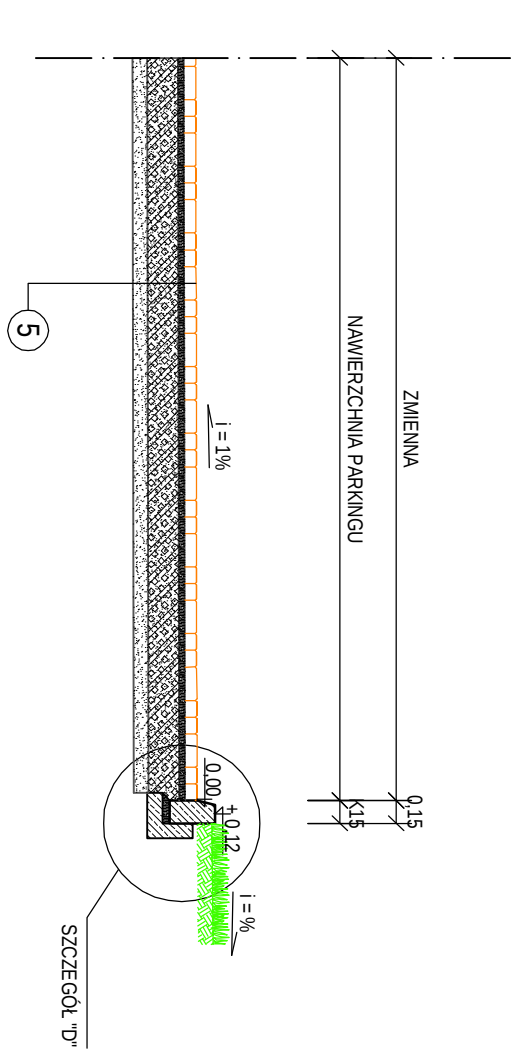
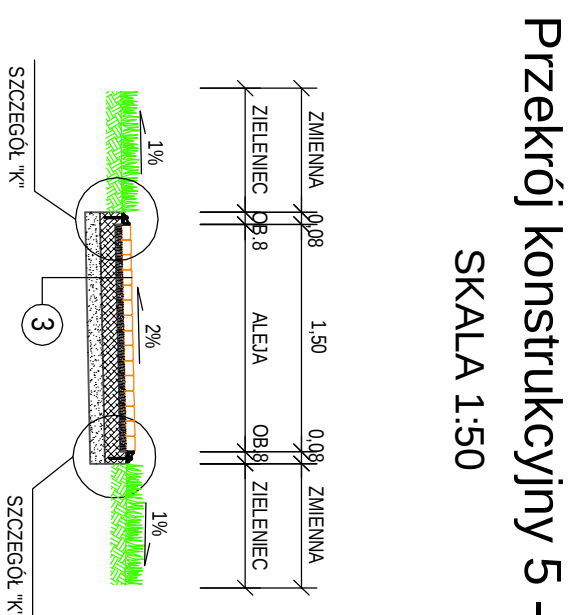
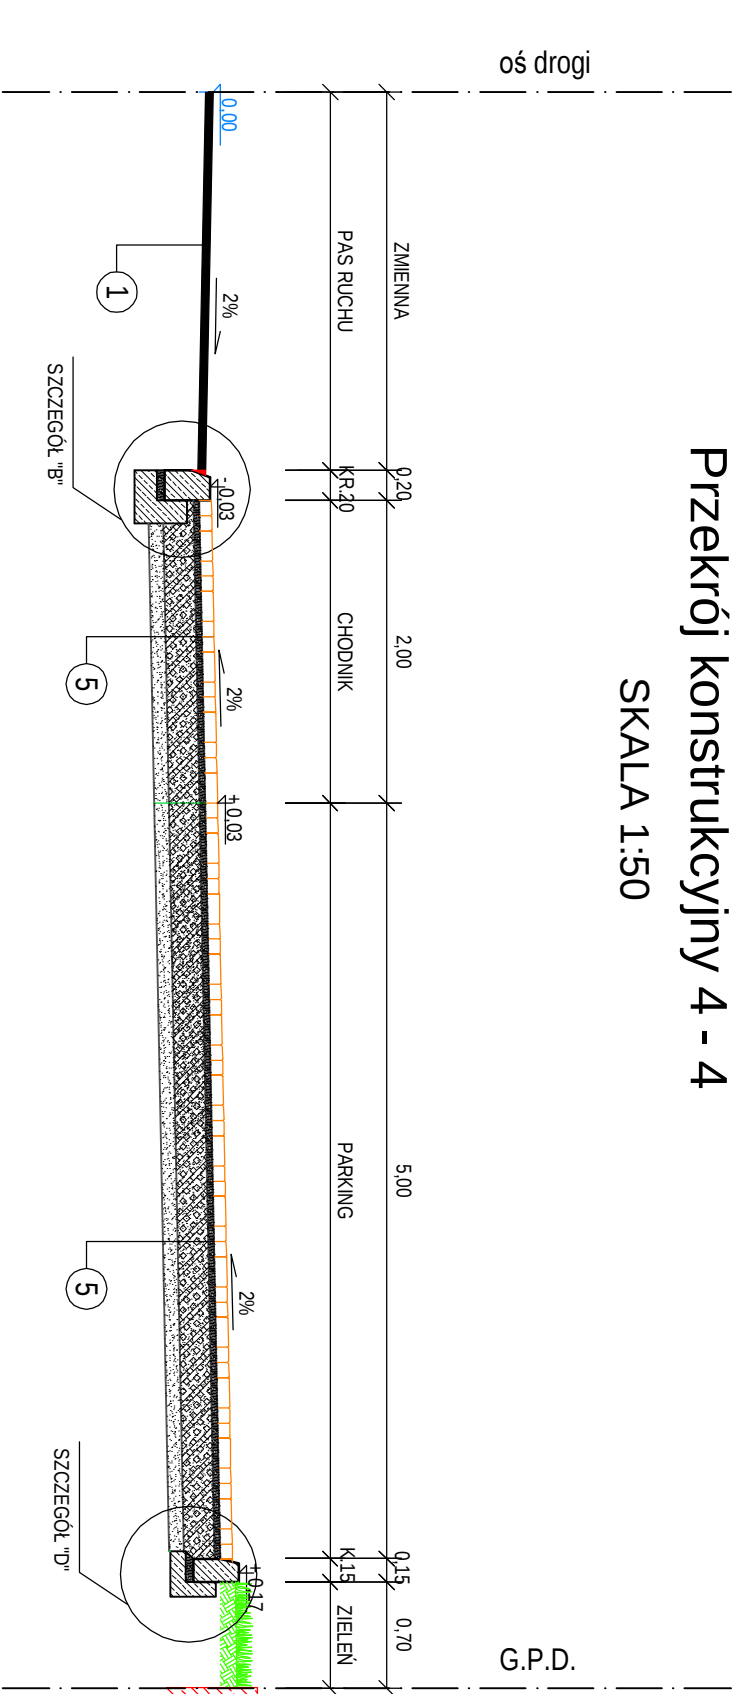
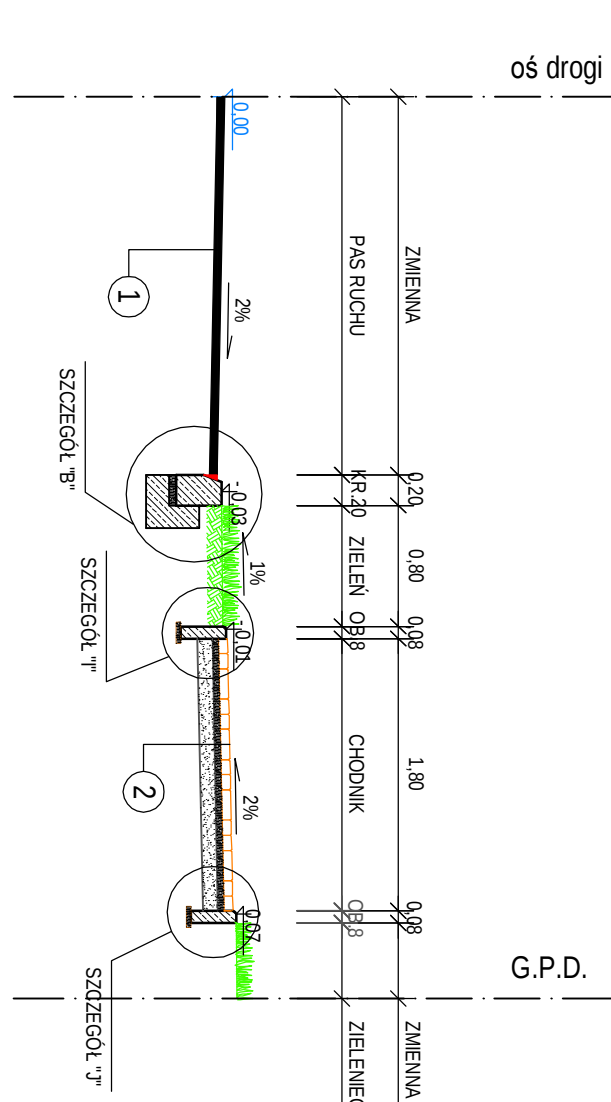


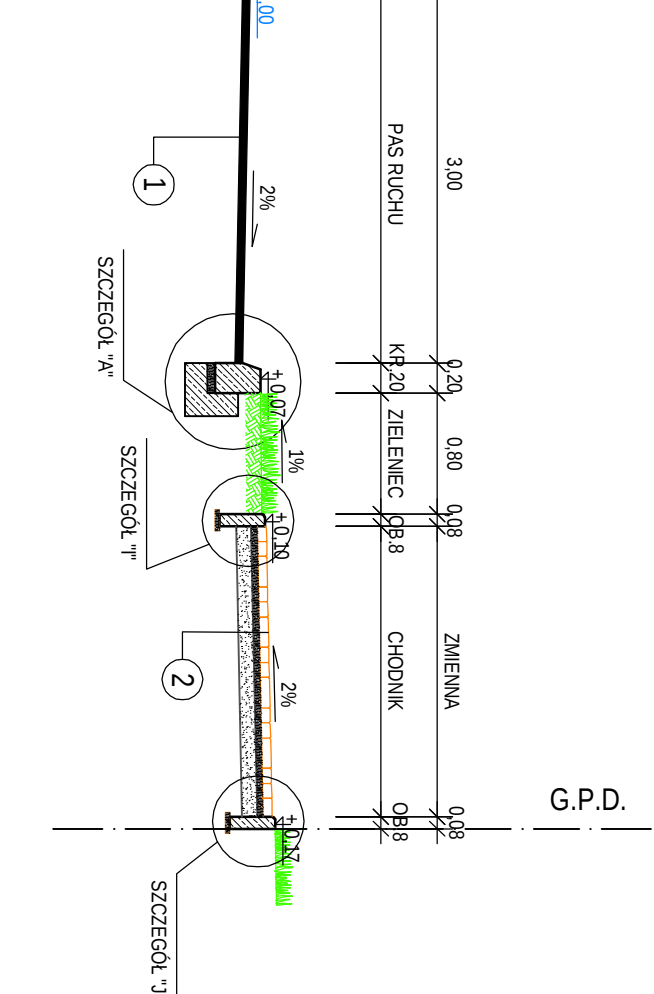

## SKALA 1:50

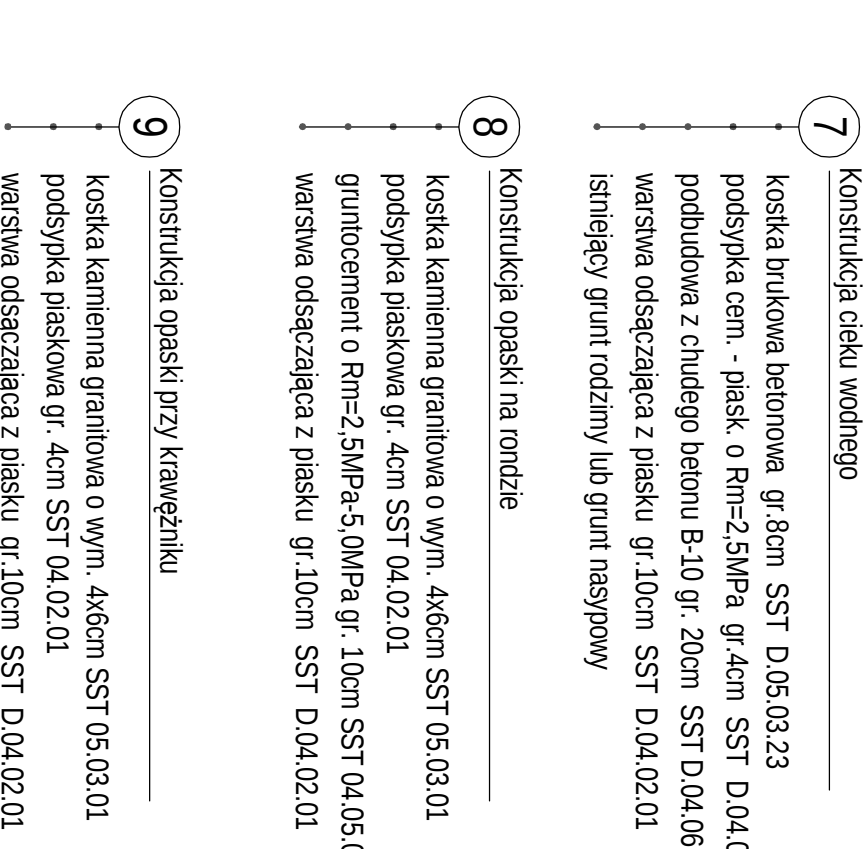


## SKALA 1:50

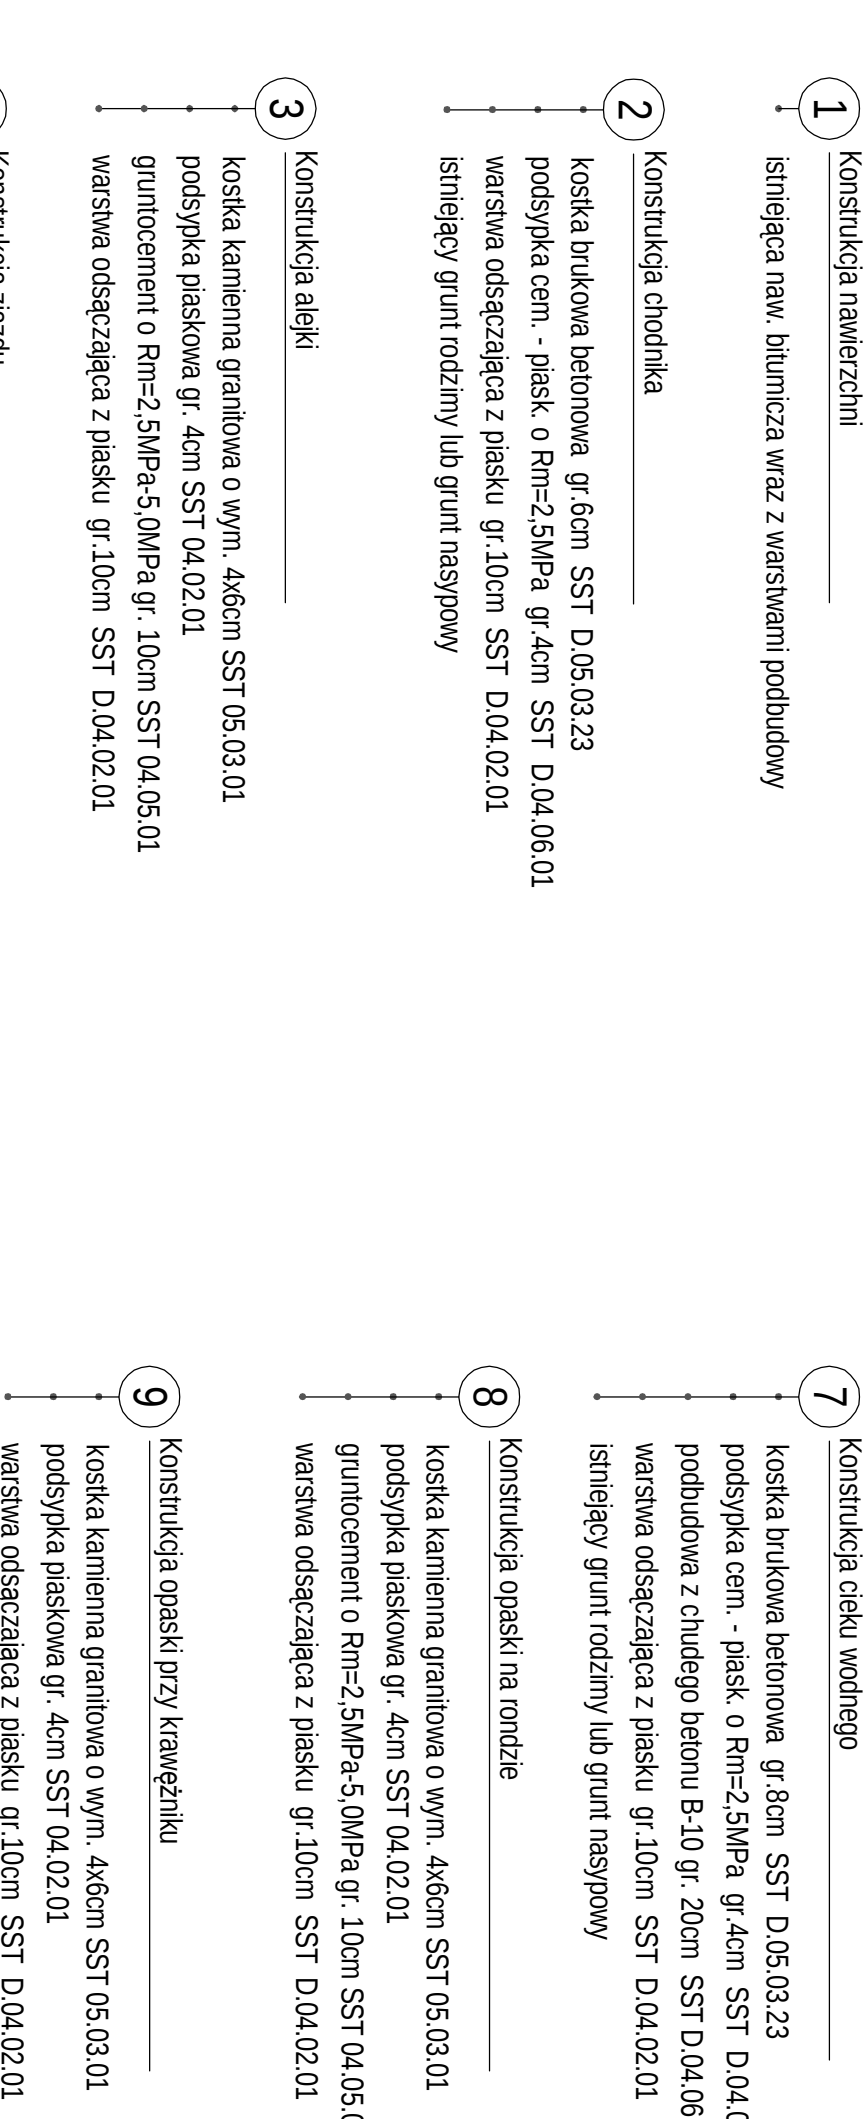


## SKALA 1:50




## SKALA 1:50

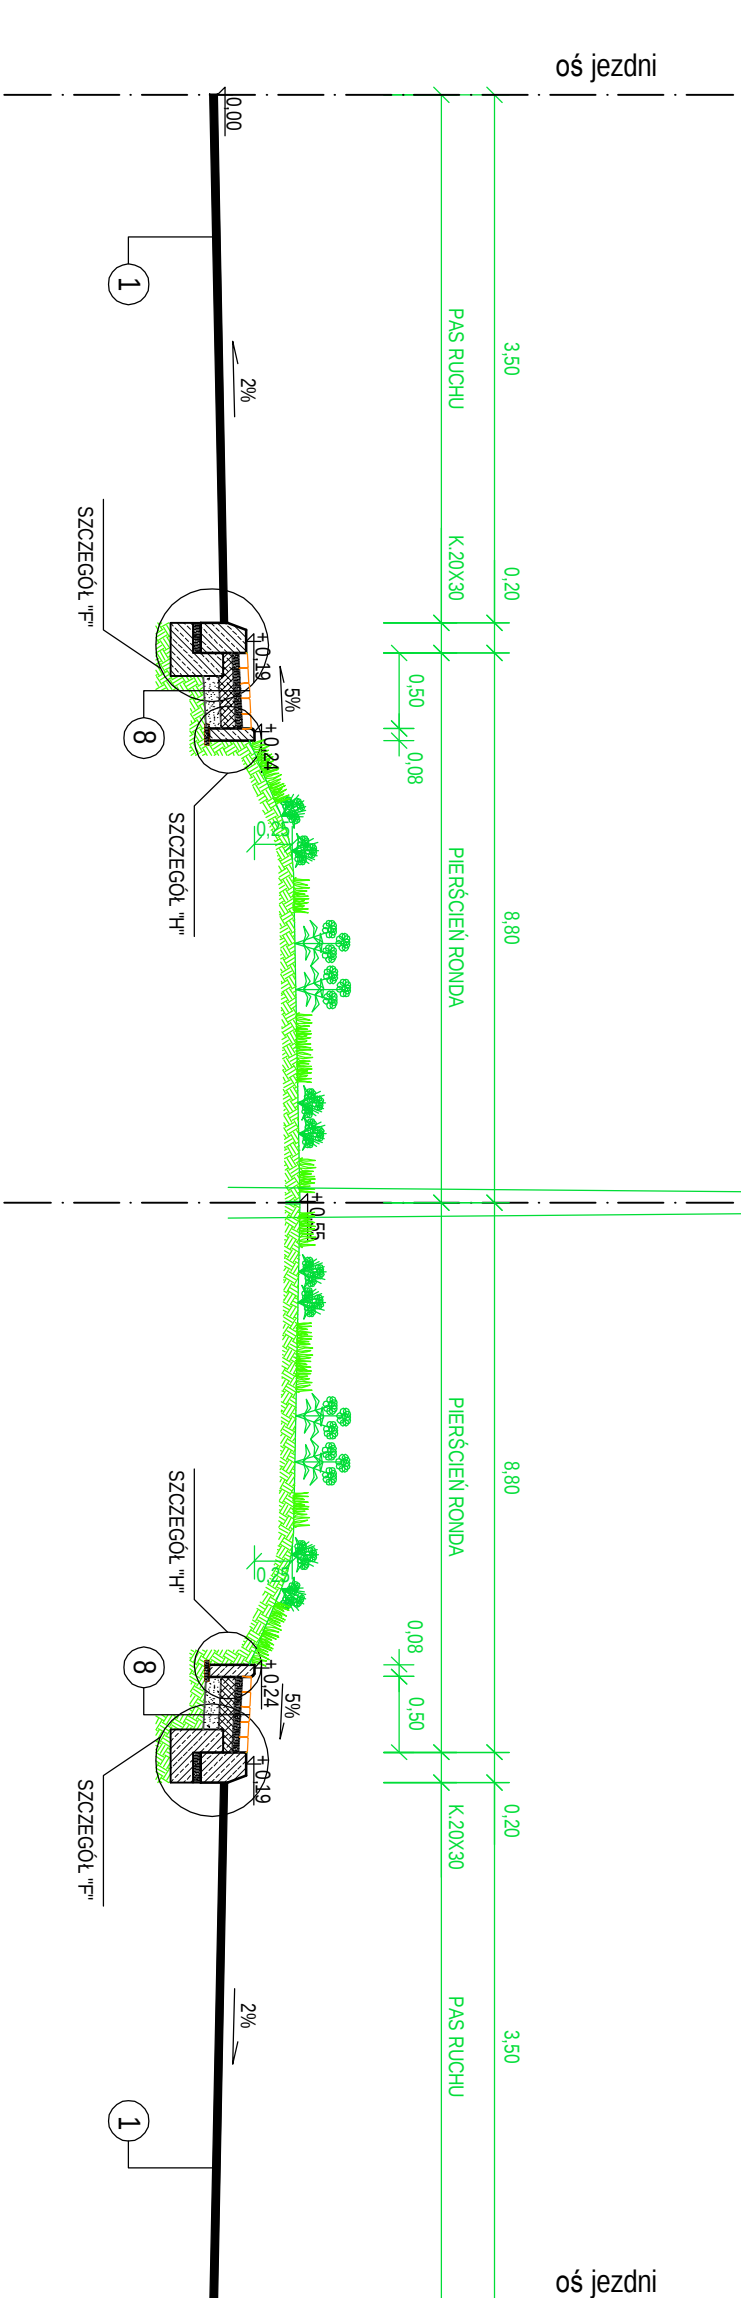

## SKALA 1:5

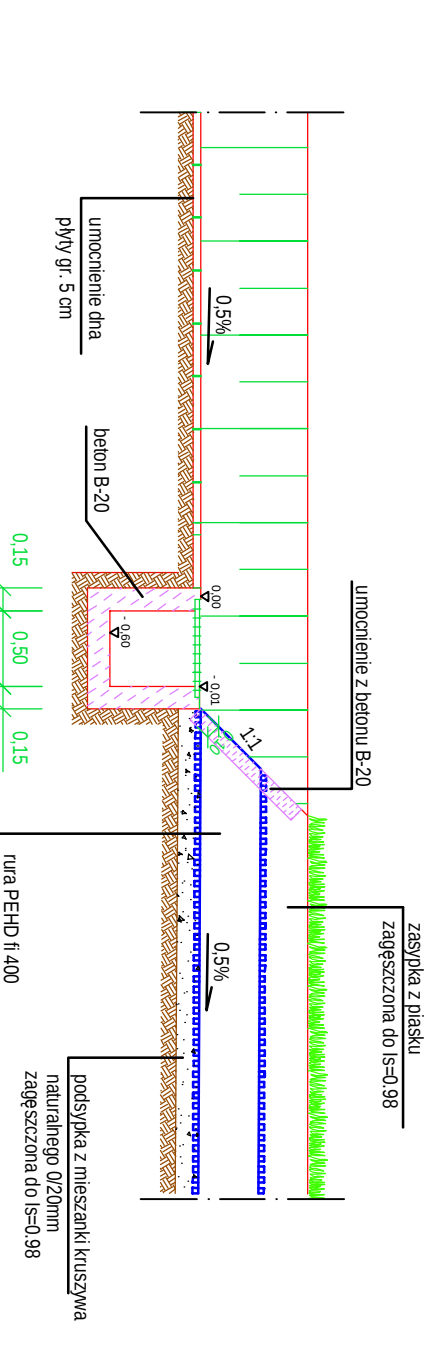

## SKALA 1:50

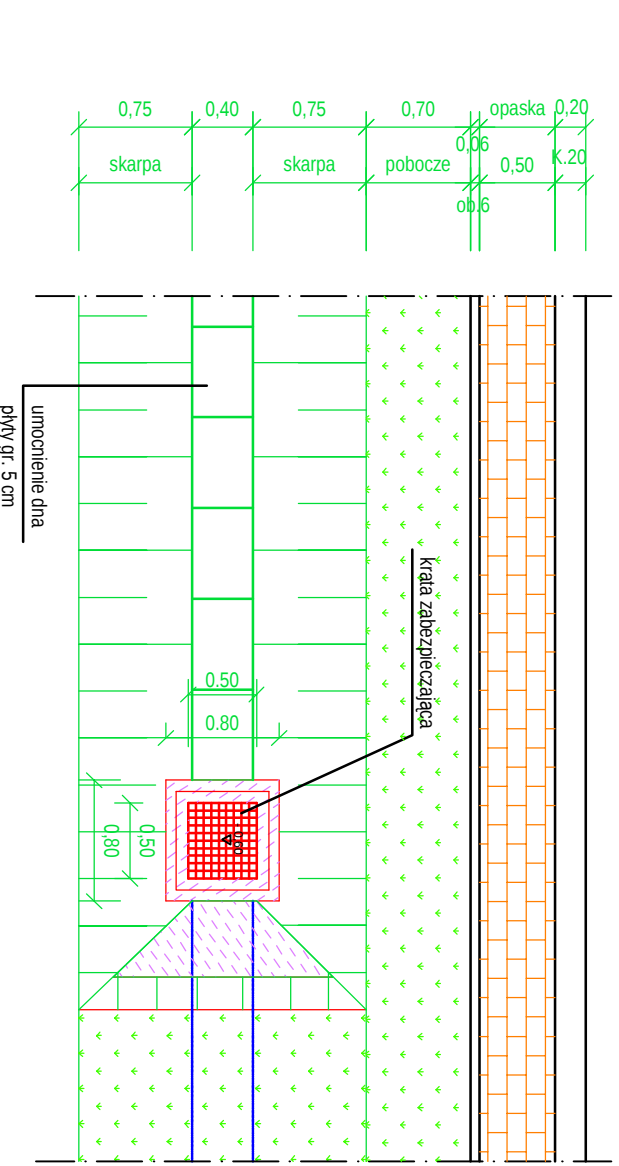

PRZEKRÓJ  
SKALA 1

PRZĘKROJ B - B  
SKALA 1:50

- 5

Konstrukcja parkingu

kostka brukowa betonowa, gr.8cm SST D.05.03.23  
podspypka cem. - piasek - Rm=2,5MPa gr.4cm SST D.04.06.01  
w-ia podbudowy z KLS.M 0/31.5mm gr.15cm SST D.04.04.01  
warstwa odsączająca z piasku gr.10cm SST D.04.02.01  
istniejący grunt rodzimy lub grunt nasypowy

6

Konstrukcja utwardzonego podłoża

kostka brukowa betonowa, gr.8cm SST D.05.03.23  
podspypka cem. - piasek - Rm=2,5MPa gr.4cm SST D.04.06.01  
w-ia podbudowy z KLS.M 0/63mm gr.20cm SST D.04.04.01  
warstwa odsączająca z piasku gr.15cm SST D.04.02.01  
istniejący grunt rodzimy lub grunt nasypowy

[illegible]