Zjazd indywidualny w planie i przekroju
schemat nr 1

SKALA 1:50

WIDOK Z GÓRY

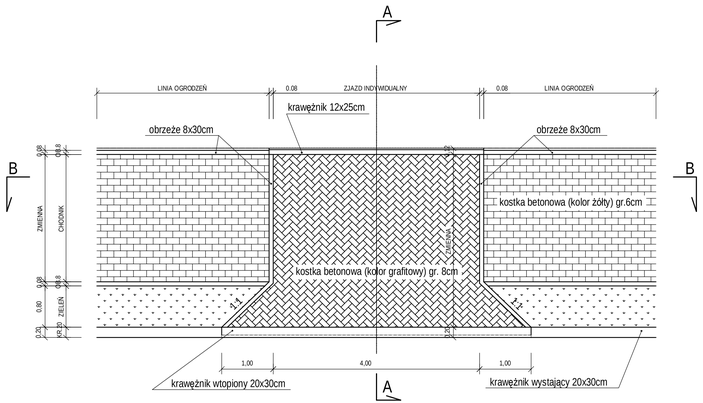

WIDOK Z PRZODU

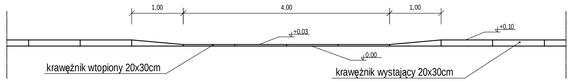

PRZEKRÓJ A - A

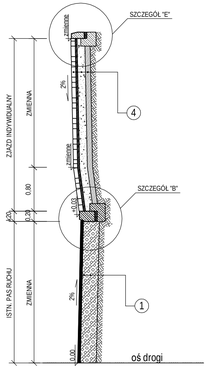

PRZEKRÓJ B - B

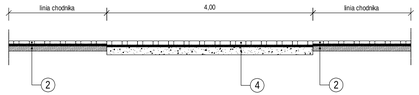

Biuro projektowe: ZNAK Zakład Projektowo-Usługowy "ZNAK" Stanisław Wawrzak Spółka Jawna 26-700 Zwoleń, ul. Zerwanicego 5/7, tel./fax (048)676824-40 znak@zwoleń.net.pl, e-mail: znak@zwoleń.net					Nazwa inwestycji: ZAGOSPODAROWANIE CENTRUM TCZOWA
Funkcja	Imię i nazwisko	Nr uprawnień	Data	Podpis	Adres inwestycji: Tczów Średni dz. nr ewid. 577, 600, 758, 764, 765 gmina: Tczów powiat: Zwoleń
Projektował	Stanisław Wawrzak	Nr-147/92 WA/96/0401/01	VII.2009r.		
Sprawdził	Artur Wróbel		VII.2009r.		
Sprawdził	mgr inż. Konrad Wawrzak		VII.2009r.		Zamawiający: Gmina Tczów Tczów 124 26-706 Tczów woj. mazowieckie
Branża: DROGOWA		Nazwa rysunku: PROJEKT BUDOWLANY			Nazwa rysunku: Zjazd w planie i przekroju schemat nr 1 — Skala: 1:50 — Arkusz: 3