ABBYY PDF Transformer 2.0 Click here to buy www.ABBYY.com

Schemat wiaty przystankowej

SKALA 1:100

WIDOK Z BOKU

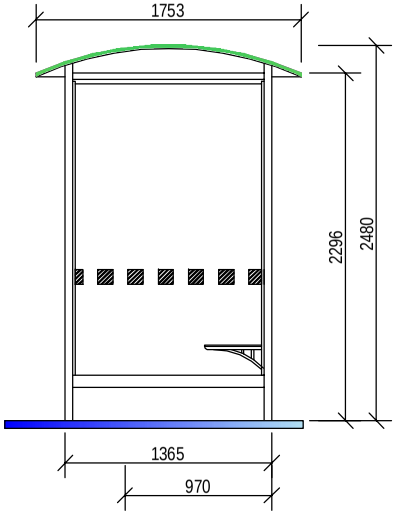

WIDOK Z PRZODU

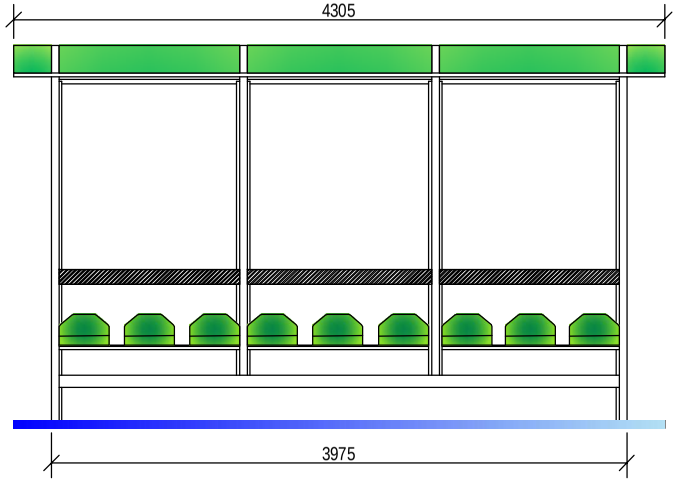

WIDOK Z GÓRY

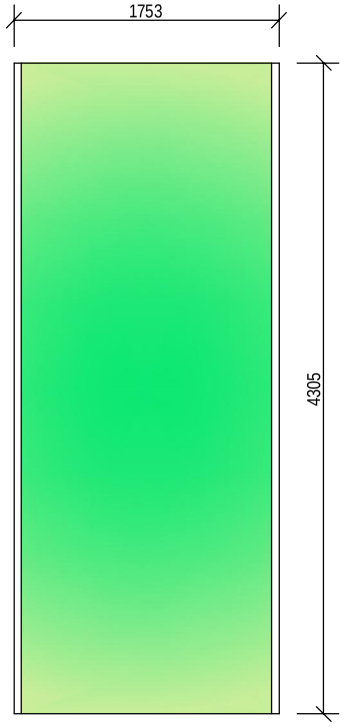

Biuro autorskie: ZNAK	**Zakład Projektowo-Usługowy "ZNAK"** **Stanisław Wawrzak Spółka Jawna** 26–700 Zwoleń, ul. Żeromskiego 5/1, tel./fax (048)67624–60 http://www.znak.ppp.pl, e-mail: znak@ppp.pl			
Funkcja:	Imię i nazwisko:	Nr uprawnień:	Data:	Podpis:
Projektował:	Stanisław Wawrzak	Wa–167/02 MAZ/BO/5697/01	VIII.2009r.	
Opracował:	Artur Wróbel		VIII.2009r.	
Opracował:	mgr inż. Konrad Wawrzak		VIII.2009r.	
N	Branża: DROGOWA	Stadium projektu: PROJEKT BUDOWLANY		

Nazwa inwestycji:
ZAGOSPODAROWANIE CENTRUM TCZOWA

Adres inwestycji:
Tczów Średni
dz. nr ewid. 577, 600, 759, 764, 765
gmina: Tczów
powiat: Zwoleń

Inwestor:
Gmina Tczów
Tczów 124
26–706 Tczów
woj. mazowieckie

Temat rysunku:	Skala:	Nr rys.
Schemat wiaty przystankowej	1:100	6

ABBYY PDF Transformer 2.0 Click here to buy www.ABBYY.com