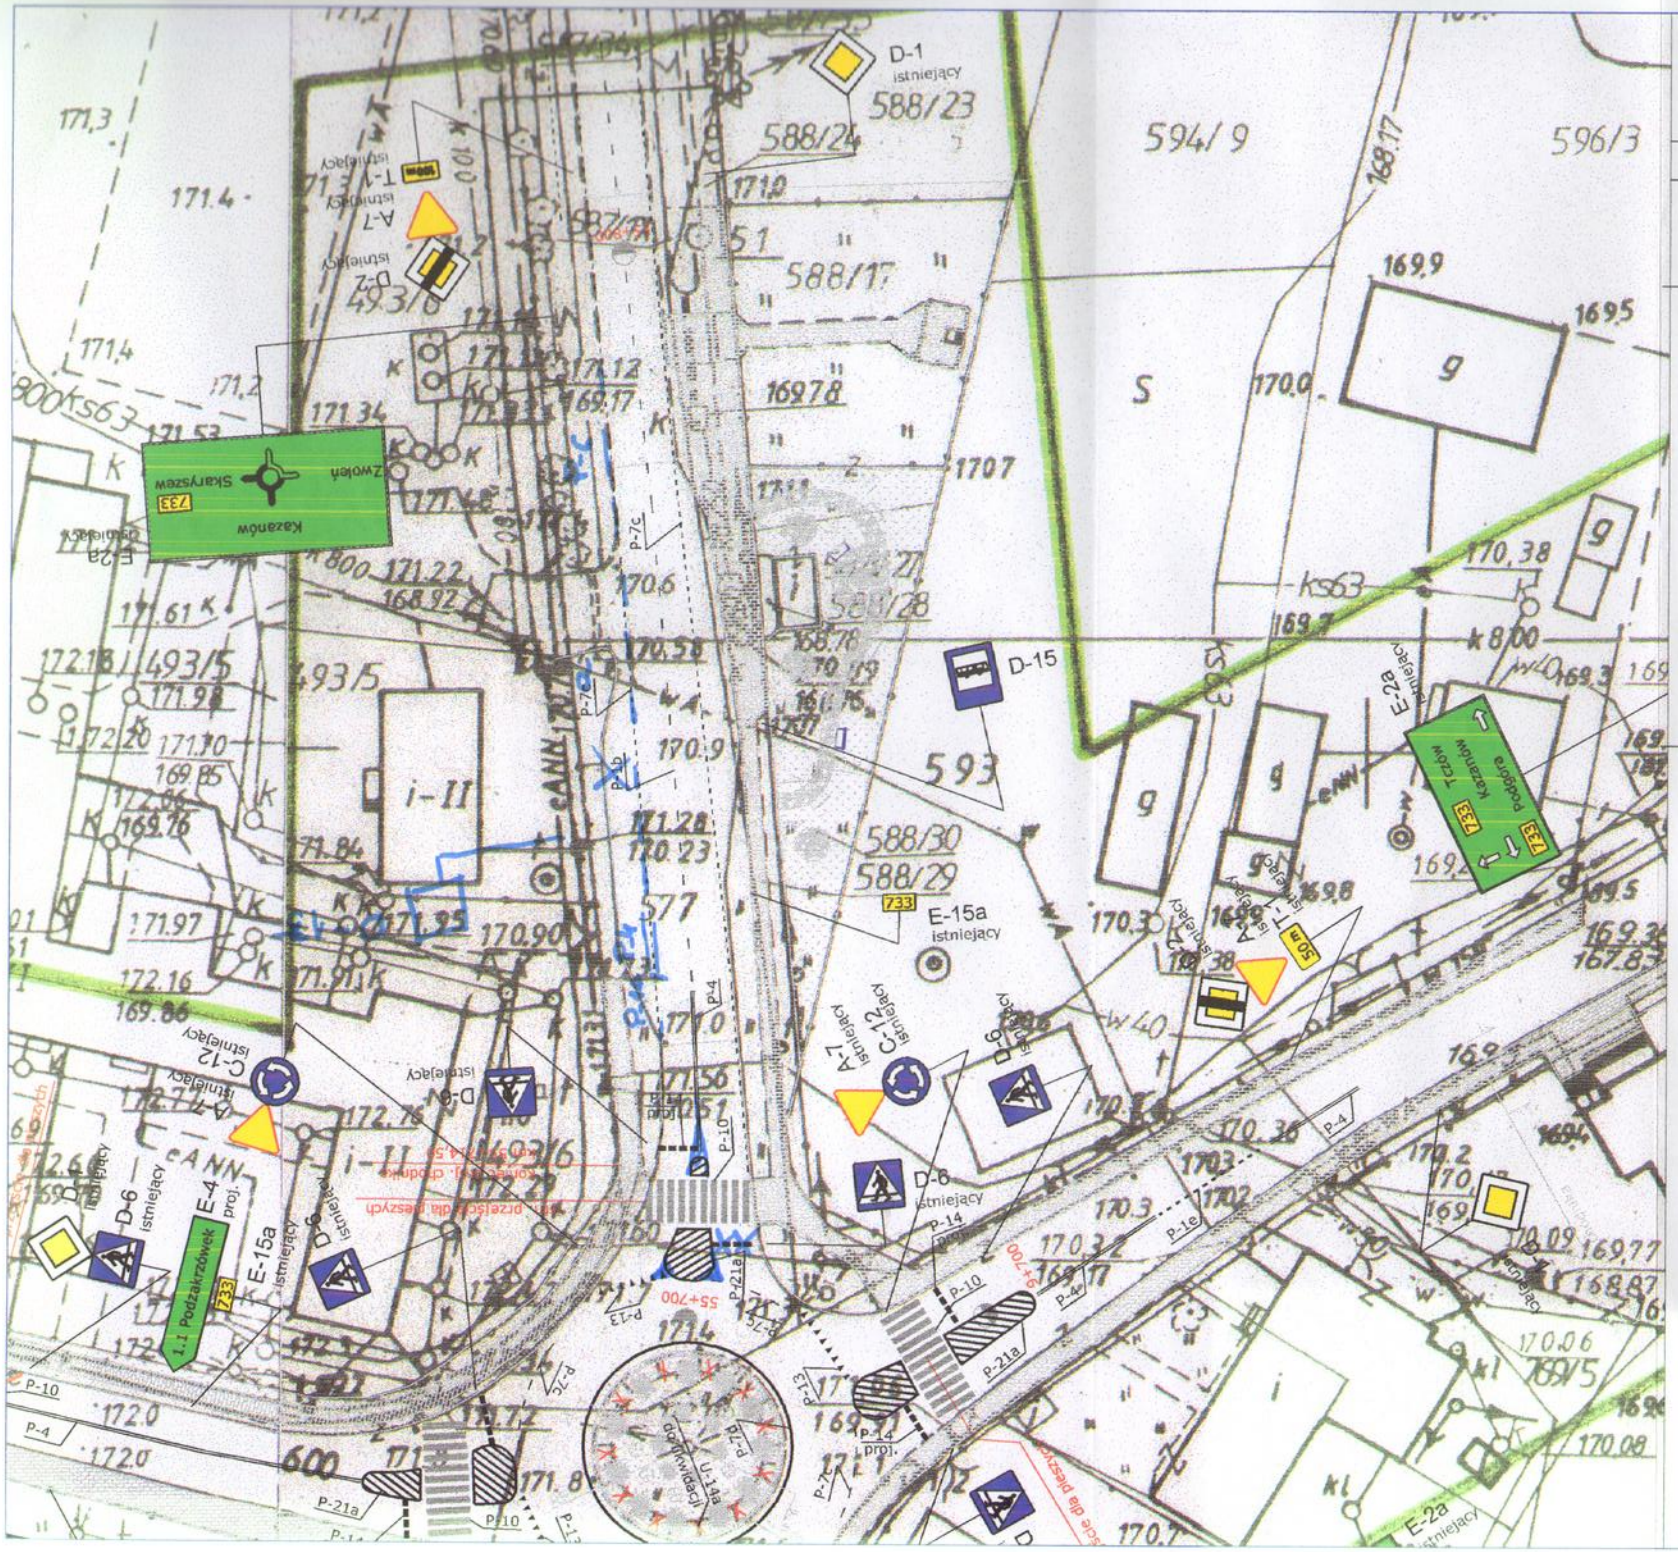

URZĄD GMINY W TCZOWIE

woj. mazowieckie, pow. Zwoleń, gm. T

PROJEKT STAŁEJ ORGANIZACJI

Inwestor:

Urząd Gminy w Tczowie
26-706 Tczów, Tczów 124

Inwestor:

D-2 istniejący
A-7 istniejący
T-1 istniejący — oznakowanie pionowe istniejące

D-6 projektowany — oznakowanie pionowe projektowane

P-1b — oznakowanie poziome istniejące

P-1b — oznakowanie poziome projektowane

MARSZAŁEK
WOJEWÓDZTWA MAZOWIECKIEGO

ZATWIERDZENIE Nr NLD.I/ JM /5418- 25 /10 r.
Zatwierdzam do realizacji **stałą** organizację ruchu
w całości / w części bez zmian / po wprowadzeniu zmian.
Niniejszą organizację ruchu należy wprowadzić do dnia 30.06.M r.

Termin wprowadzenia organizacji ruchu należy zgłosić co najmniej na 7 dni przed wprowadzeniem organizacji ruchu do Departamentu Nieruchomości i Infrastruktury
03-715 Warszawa, ul. ks. I. Kłopotowskiego 5
tel. 022/597 69 52

z up. Marszałka Województwa
mgr inż. Bartosz
Zastępca Dyrektora Departamentu
Nieruchomości i Infrastruktury

0 8 LUT. 2010

SCHEMAT MOCOWANIA ZNAKÓW STAWIANYCH PRZY JEZDNI

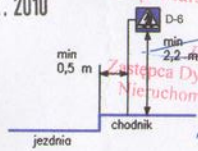

Biuro projektowe: ZNAK
Zakład Projektowo-Usługowy "ZNAK"
Stanisław Wawrzak Spółka Jawna
26-700 Zwoleń, ul. Żeromskiego 5/1, tel./fax (048)67624-60
http://www.znak.gpp.pl, e-mail: znak@gpp.pl

Projektował: Stanisław Wawrzak — Wa-167/02
Opracował: Artur Wróbel — MAZ/BO/5697/01

PROJEKT STAŁEJ ORGANIZACJI RUCHU

Tytuł rysunku: Plan sytuacyjny – Tczów Średni

Data: styczeń 2010
Skala: 1:500
Numer rysunku: ORG 2

ABBYY PDF Transformer 2.0 Click here to buy ABBYY.com