Zjazd indywidualny w planie i przekroju
schemat nr 2

SKALA 1:50

WIDOK Z GÓRY

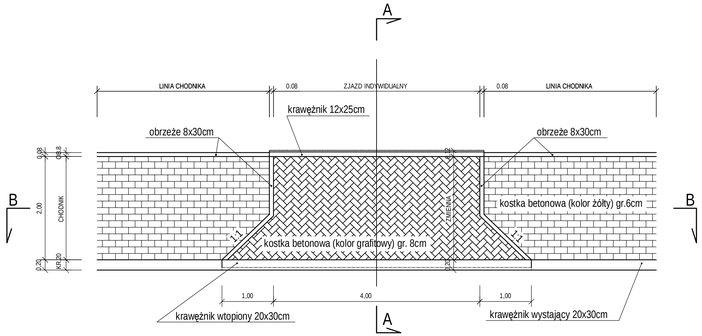

WIDOK Z PRZODU

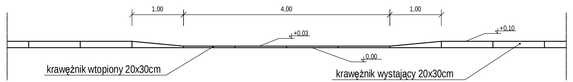

PRZEKRÓJ B - B

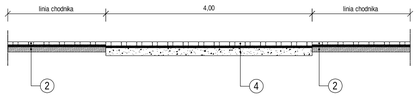

PRZEKRÓJ A - A

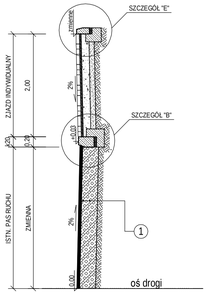

Biuro projektowe: ZNAK — Zakład Projektowo-Usługowy "ZNAK" Stanisław Wawrzak Spółka Jawna, 26-700 Zwoleń, ul. Parowozowa 5/7, tel./fax (048)676224-40, http://www.znak.zwoleń.pl, e-mail: znak@zwoleń.pl				Nazwa inwestycji: ZAGOSPODAROWANIE CENTRUM TCZOWA
Funkcja	Imię i nazwisko	Nr uprawnień	Data	Podpis
Projektował	Stanisław Wawrzak	Nr: 147/92 WA/96/WWT/01	VIII.2009r.	
Sprawdził	Artur Wróbel		VIII.2009r.	
Sprawdził	mgr inż. Konrad Wawrzak		VIII.2009r.	
Branża: DROGOWA		Nazwa rysunku: PROJEKT BUDOWLANY		Adres inwestycji: Tczów Średni, dz. nr ewid. 577, 600, 758, 764, 765, gmina: Tczów, powiat: Zwoleń
				Inwestor: Gmina Tczów, Tczów 124, 26-706 Tczów, woj. mazowieckie
				Nazwa rysunku: Zjazd w planie i przekroju schemat nr 2 — Skala: 1:50 — Arkusz: 4