


Schemat ustawienia murka oporowego

SKALA 1:20


A. "widok z góry"

C. "widok z boku"

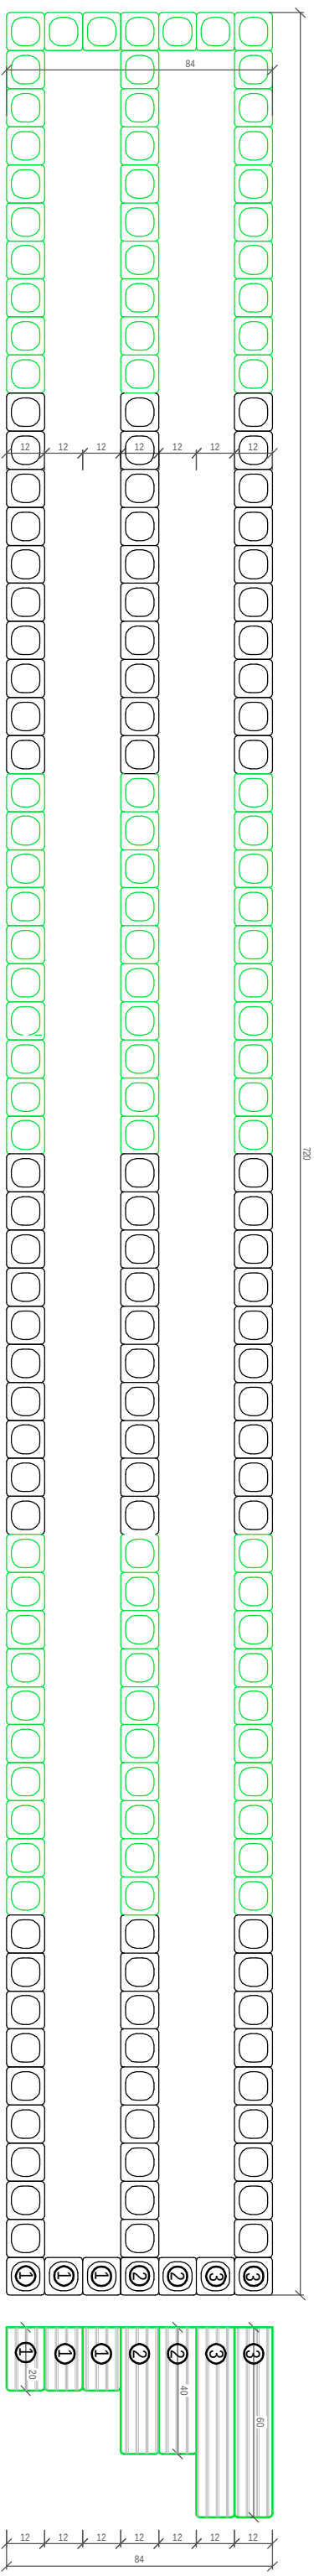

- ① paisada Nostalit 12x18x40cm
- ② paisada Nostalit 12x18x60cm
- ③ paisada Nostalit 12x18x80cm

B. "widok z przodu"

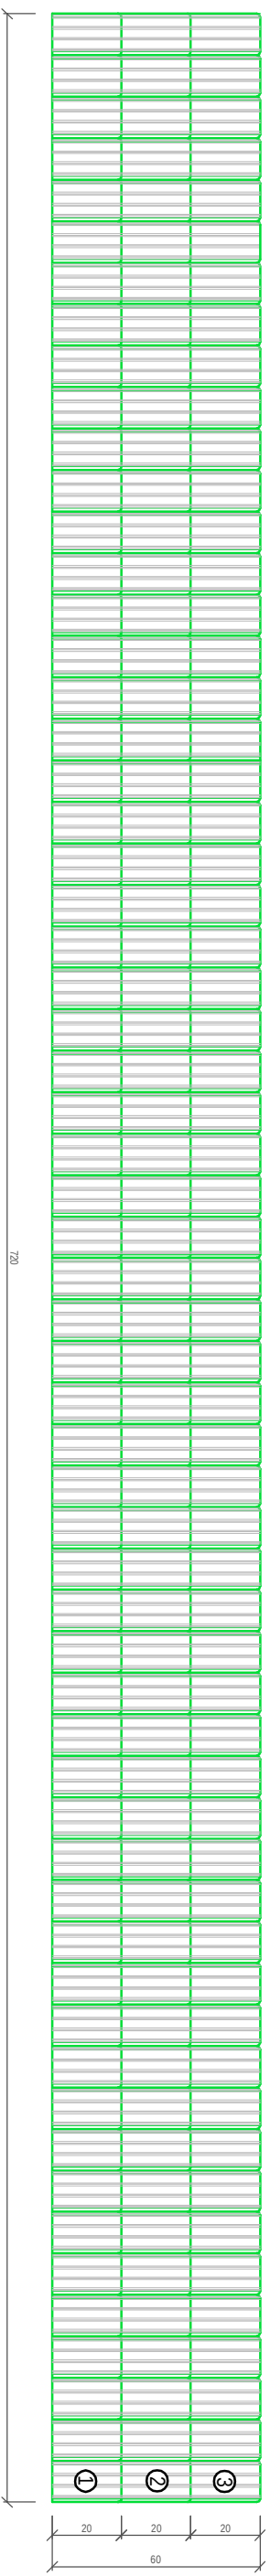

Dane osobiste:  Zakład Projektowo-Usługowy "ZNNAK" Stanisław Wawrzak Spółka Jawna 26-700 Zwoleń, ul. Żeromskiego 5/1, tel./fax (048) 67624-60 biuro@znna.pl , e-mail: znna@pn.zl					
Fotograf:		Ingi inżynier:	Inżynierowie:		Data:
Projektant:		Stanisław Wawrzak		Wz-161/02 MZ/BO/SBB/01	VIII.2009r.
Opisownik:		Artur Wróbel			VIII.2009r.
Sprawdził:		mgr inż. Konrad Wawrzak		Bardzo	Satysfakcja PROJEKT BUDOWLANY
Nazwa inwestycji: ZAGOSPODAROWANIE CENTRUM TCZÓWA					
Adres inwestycji: Tczów Środkii dz. nr ewid. 577, 600, 759, 764, 765 gm.: Tczów powiat: Zwoleń					
Lokalizacja: Grmina Tczów Tczów 124 26-706 Tczów woj. mazowieckie					
Temat projektu:		Szkic:		Wyrys:	
Schronić murka oporowego		1:20		5	