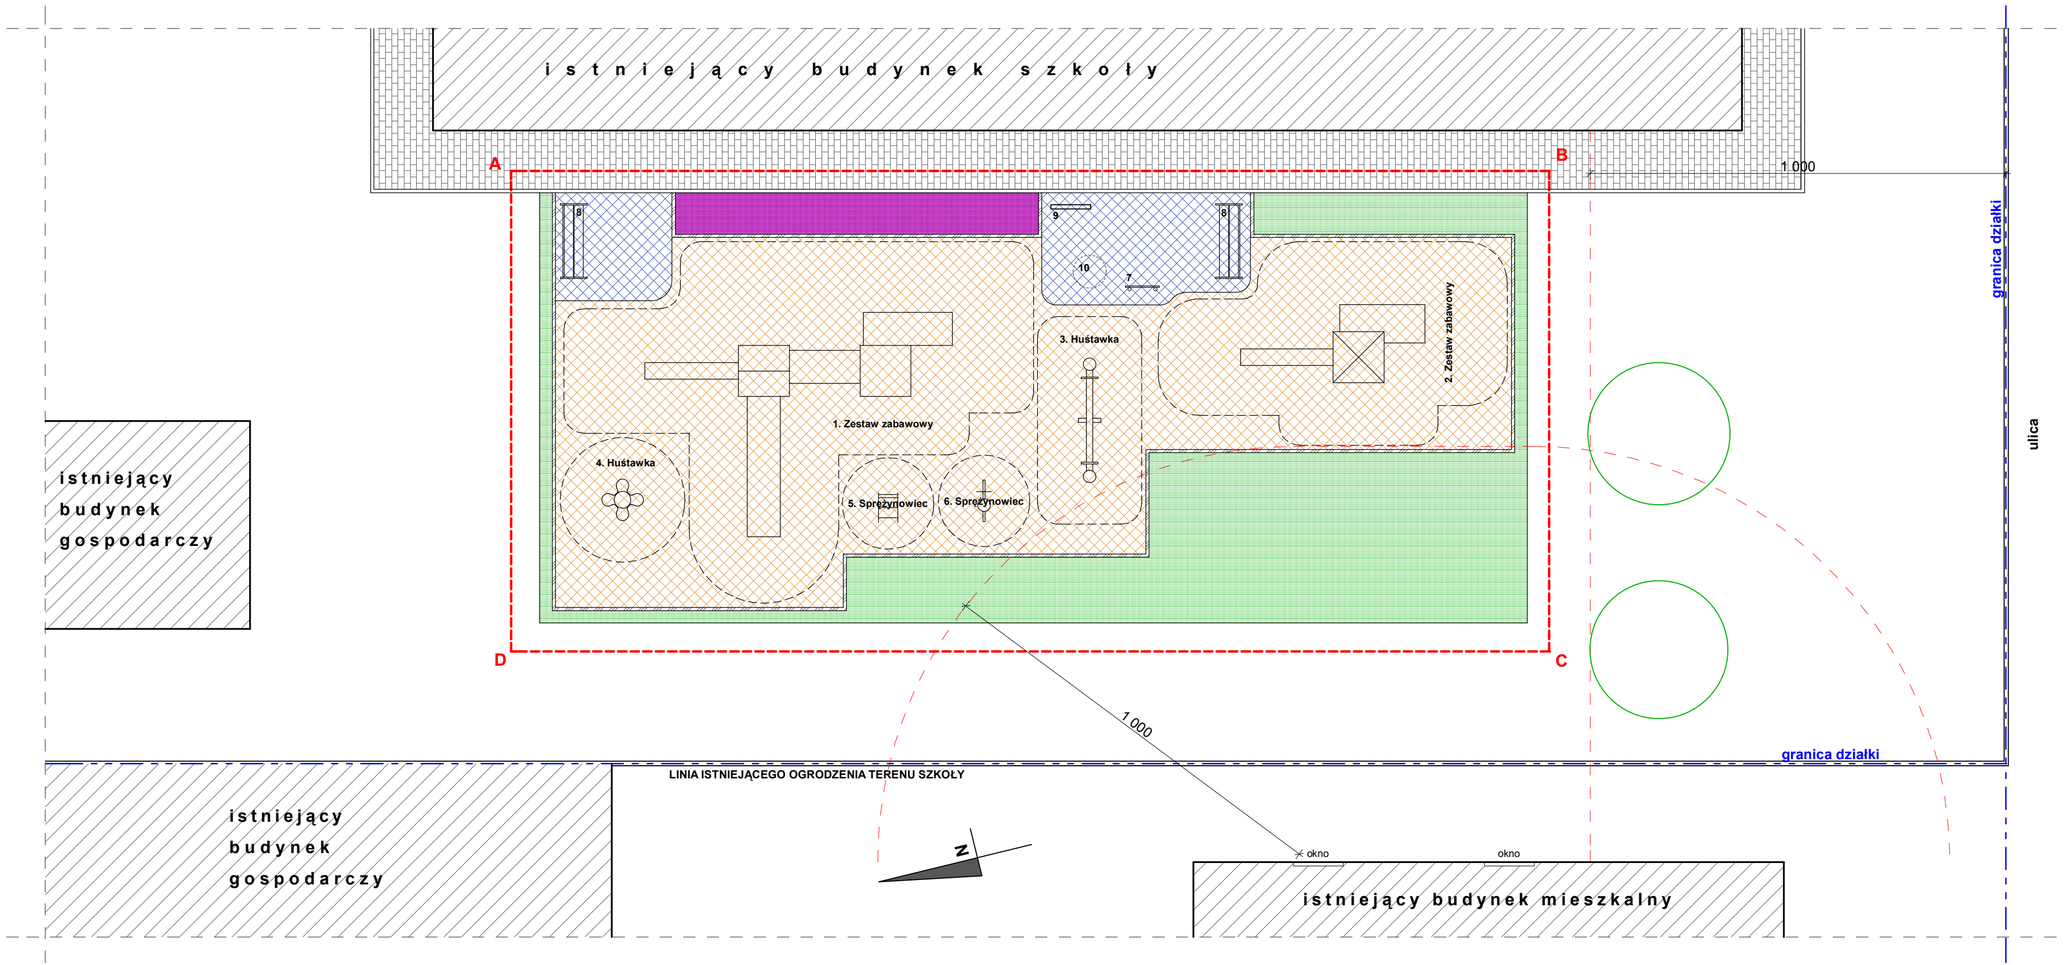


UWAGI

WSZELKIE WYMIARY NALEŻY WERYFIKOWAĆ NA BUDOWIE.
W RAZIE JAKICHKOLWIEK WĄTPLIWOŚCI, ZMIAN DO PROJEKTU NALEŻY KONTAKTOWAĆ SIĘ Z PROJEKTANTEM.
DOPUSZCZA SIĘ ZAMIENNE STOSOWANIE ROZWIĄZAŃ MATERIAŁOWYCH POD WARUNKIEM NIEOBNIZANIA ICH STANDARDÓW WYTRZYMAŁOSCIOWYCH, JAKOSCIOWYCH.
RZĘDNA NAWIERZCHNI BEZPIECZNEJ USTALIĆ NA MIEJSCU BUDOWY W POROZUMIENIU Z INWESTOREM.

LEGENDA:

ABCD	granice opracowania
	ograniczenia
	istniejąca zieleń wysoka
	istniejące ogrodzenie terenu szkoty
	nawierzchnia bezpieczna RAL 2011 ~150,2m2
	nawierzchnia typu tartan RAL 5003 ~20,1m2
	strefa zielona ~70,9m2
	obrzeże bezpieczne dł. 60.4mb
7	tablica do rysowania
8	ławka I
9	tablica informacyjna, regulamin
10	istn. studzienka kanalizacji deszczowej

0 1 2 3m

Zadanie Inwestycyjne:
PROJEKT PLACU ZABAW PRZY SZKOLE PODSTAWOWEJ w TCZOWIE

Adres obiektu:
Tczów dz. nr 493/6
26-706 Tczow

Inwestor:
Publiczna Szkoła Podstawowa w Tczowie
26-706 Tczow

Treść rysunku:	Skala:	Nr rys.:
PROJEKT ZAGOSPODAROWANIA TERENU	1:100	A-02

ARCHITECS
JAKUB OLSZOWIEC
KOWALKÓW 16
26-713 KAZANÓW
tel. 604 288 211

Opracował:	mgr inż. arch. J.Olszowiec	MA/038/07	VIII.12	
	Imię i nazwisko:	Nr upr.:	Data:	Podpis:
	Branża:	architektura		