


Załącznik graficzny do ogłoszenia o przetargu Miejscowy plan zagospodarowania przestrzennego przy ul. Batalionów Chłopskich w mieście Zwoleniu

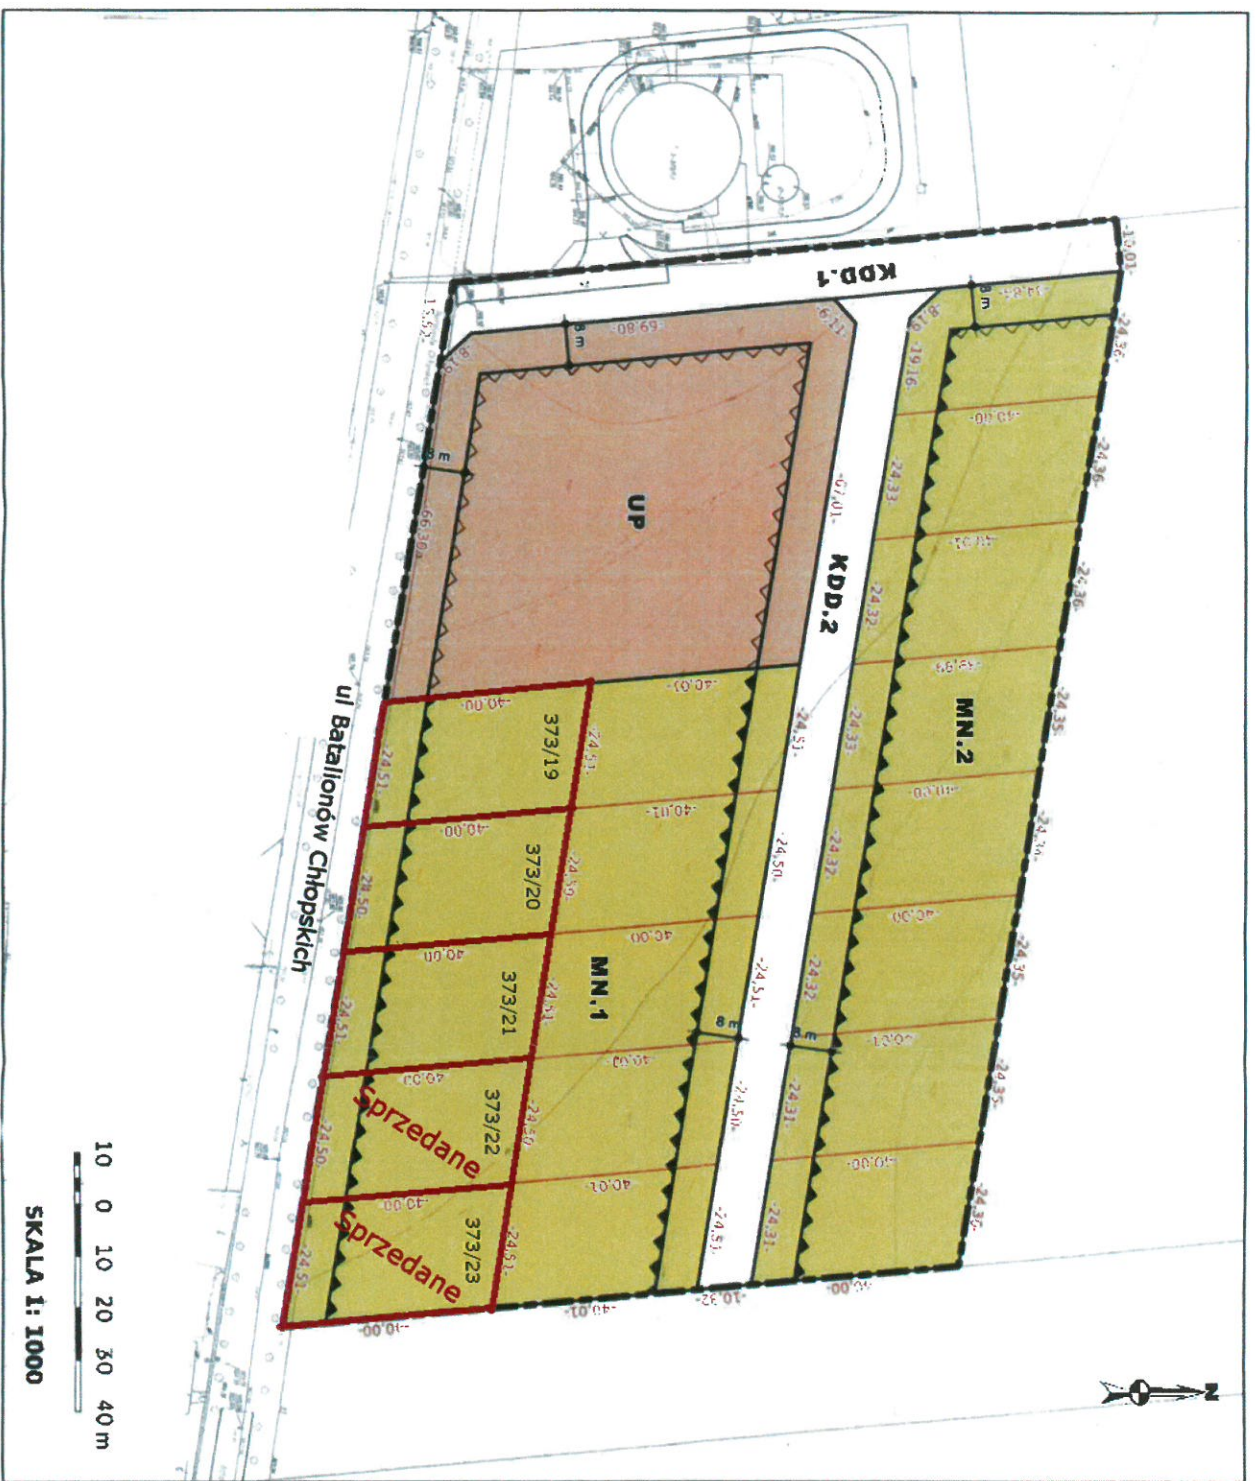

Legenda	
Granice i linie rozgraniczające	
	granica opracowania
	linie rozgraniczające tereny
	linie projektowanych podziałów własnościowych
Przeznaczenie terenu	
	tereny zabudowy mieszkaniowej jednorodzinnej
	teren usług publicznych
	tereny dróg publicznych
Linie zabudowy	
	obowiązujące linie zabudowy
	nieprzekraczalne linie zabudowy
Linie wymiarowe	
	wymiarowanie linii zabudowy
	wymiarowanie działek budowlanych