

PROJEKT ARCHITEKTONICZNO-BUDOWLANY

NAZWA INWESTYCJI: **Budowa boiska sportowego wielofunkcyjnego
ogólnodostępnego w miejscowości Rawica**

KATEGORIA OBIEKTU: **V**

ADRES INWESTYCJI: **Rawica gm. Tczów
jednostka ewidencyjna: Tczów
obręb ewidencyjny: Rawica
działka nr ewid. 661/1, 665/1, 668/1, 671/1**

INWESTOR: **Gmina Tczów
Tczów 124
26-706 Tczów**

teczka zawiera:

- I - projekt zagospodarowania terenu, str. 2
- II - projekt architektoniczno-budowlany, str. 5
- III - załączniki formalno – prawne, str. 12

autorzy opracowania:

branża:	projektował:
architektura	<i>mgr inż. arch. Jakub Olszowiec</i> uprawnienia architektoniczne bez ograniczeń Nr upr. MA/038/07 tel. 0 604 288 211
konstrukcja	<i>inż. Franciszek Olszowiec</i> upr. WBP-II-K/81/65/KA/160/S1 tel. 0600 439 852

egz. nr
maj 2018

I - PROJEKT ZAGOSPODAROWANIA TERENU

NAZWA INWESTYCJI: **Budowa boiska sportowego wielofunkcyjnego
ogólnodostępnego w miejscowości Rawica**

KATEGORIA OBIEKTU: **V**

ADRES INWESTYCJI: **Rawica gm. Tczów
jednostka ewidencyjna: Tczów
obręb ewidencyjny: Rawica
działka nr ewid. 661/1, 665/1, 668/1, 671/1**

INWESTOR: **Gmina Tczów
Tczów 124
26-706 Tczów**

SPIS ZAWARTOŚCI:

1. Projekt zagospodarowania terenu - opis, str. 3
2. Projekt zagospodarowania – część rysunkowa skala 1:1000, str. 4

1. Opis

Przedmiot inwestycji

Przedmiotem inwestycji jest projekt budowlany boiska sportowego wielofunkcyjnego, ogólnodostępnego, zlokalizowanego w miejscowości Rawica gm. Tczów, na działce o numerze ewid. 661/1, 665/1, 668/1, 671/1.

Zaprojektowano boisko sportowe wielofunkcyjne z nawierzchnią poliuretanową (ozn. nr 1) oraz elementy niezbędnej infrastruktury do obsługi boiska (piłkochwyty, ogrodzenie, stojak na rowery, kosz uliczny)

Istniejący stan zagospodarowania działki

Teren działki płaski, niezabudowany, pokryty roślinnością niską.

Projektowane zagospodarowanie działki

Projektuje się usytuowanie boiska wielofunkcyjnego (ozn. nr 1) oraz elementów niezbędnej infrastruktury do obsługi boiska (piłkochwyty, ogrodzenie, stojak na rowery, kosz uliczny).

Rzędna poziomu „0” boiska, bieżni oraz skoczni wynosi ($\pm 0.00 = 174,20$ mnpm).

Odprowadzenie wód opadowych na tereny biologicznie czynne w granicach działki inwestora.

Teren działki zagospodarowany będzie zielenią, ogrodzony.

Ochrona konserwatorska oraz wpływ eksploatacji górniczej

Nie dotyczy

Informacja i dane o charakterze i cechach zagrożeń

Funkcja obiektu nie generuje zanieczyszczeń i odpadów mogących w znaczący sposób wpływać na środowisko oraz zdrowie ludzi i obiekty sąsiednie. Obiekt nie powoduje uciążliwych hałasów. Nie sprawi to uciążliwości dla otaczającego terenu.

Obszar oddziaływania obiektu

Projektowany obiekt usytuowany jest na działce nr ewid. 661/1, 665/1, 668/1, 671/1 położonej w m. Rawica.

Biorąc pod uwagę przepisy zawarte w §12-40, §60 oraz §271-273 w Rozporządzeniu Ministra Infrastruktury z dnia 12 kwietnia 2002r w sprawie warunków technicznych, jakim powinny odpowiadać budynki i ich usytuowanie obszar oddziaływania projektowanego budynku zamyka się w granicach ww. działki inwestycyjnej.

Zestawienie powierzchni terenu:

Powierzchnia działki (w granicach oprac.)	2200 m ²
Powierzchnia zabudowy urządzeń sportowych:	621,33 m ² = 28%
Powierzchnia biologicznie czynna:	1578,67 m ² = 72%

opracował:

mgr inż. arch. Jakub Olszowiec
uprawnienia architektoniczne
bez ograniczeń
Nr upr. N/A/038/07
tel. 0 604 288 211

MAPA DO CELÓW PROJEKTOWYCH

Jednostka ewidencyjna: 143604_2 - Tczów

Obręb: 0010 - Rawica

Arkusz: 3, działka nr 656/4, 661/1, 665/1, 668/1, 671/1, 674/3, 676/1,
Id działki: 143604_2.0010.AR_3.656/4, 143604_2.0010.AR_3.661/1,
143604_2.0010.AR_3.665/1, 143604_2.0010.AR_3.668/1,
143604_2.0010.AR_3.671/1, 143604_2.0010.AR_3.674/3,
143604_2.0010.AR_3.676/1.

Sekcja: 7.153.24.07.4.2, 7.153.24.07.4.4

Skala: 1:500

Identyfikator zgłoszenia: GMP.OS.6642.2.217.2018

Układ współrzędnych prostokątnych płaskich: PL-2000

Układ wysokościowy: Kronsztadt 86

Granice działek nr 656/4, 661/1, 665/1, 668/1, 671/1, 674/3, 676/1 wkreślone
na mapie nie spełniają standardów technicznych.

Brak służebności gruntowych ujawnionych w KW RA1Z/00004704/3.

Mapa aktualna w granicach lokalizacji.

Radom dn. 20.04.2018r

Wykonał:

GEODETA UPRAWNIONY **GEODEZJNO - PROJEKTOWYCH**
Janusz Miszczyk **"GEODETA" Janusz Miszczyk**
26-600 Radom, ul. Żeromskiego 31 26-600 Radom, ul. Żeromskiego 31 p.3
tel. 3831770, kom. 0604677188 tel./fax (48) 363 17 70, tel. kom. 0604 877 188
Uprawnienie GOSR Nr 6626 Regon: 670517520 NIP 796-104-43-50

Polewa ta służy do umieszczenia dokumentacji technicznej opracowanej w wyniku prac geodezyjnych i kartograficznych, których rezultaty zawiera operat techniczny wpisany do ewidencji materiałów państwowych zasobu geodezyjnego i kartograficznego.	
Urząd prowadzący państwowy zasób geodezyjny i kartograficzny	STAROSTA ZWOLEŃSKI
Identyfikator ewidencyjny materiału zasobu - numer techniczny	P.1436.2018.323
Data wpisania operatu technicznego do ewidencji materiałów zasobu	10.05.2018r.
Imię, nazwisko, podpis osoby reprezentującej organ	Z up. STAROSTY

mgr inż. Jolanta Majer
Naczelnik Wydziału Geodezji, Katastru
i Gospodarki Nieruchomościami

LEGENDA:

- A-D granice opracowania
- 1 projektowane boisko sportowe
- zieleń niska
- wejscie główne na teren boiska
- ogrodzenie boiska

PROJEKT ZAGOSPODAROWANIA TERENU CZĘŚĆ RYSUNKOWA

Adres Rawica gm. Tczów
obiektu: dz. nr ewid. 661/1, 665/1, 668/1, 671/1

opracował:
05.2018

mgr inż. arch. Jakub Olszowiec
uprawnienia architektoniczne
bez ograniczeń
Nr upr. MA/038/07
tel. 0 604 288 211

za zgodność z oryginałem:

str. 4

II - PROJEKT ARCHITEKTONICZNO-BUDOWLANY

NAZWA INWESTYCJI: **Budowa boiska sportowego wielofunkcyjnego
ogólnodostępnego w miejscowości Rawica**

KATEGORIA OBIEKTU: **V**

ADRES INWESTYCJI: **Rawica gm. Tczów
jednostka ewidencyjna: Tczów
obręb ewidencyjny: Rawica
działka nr ewid. 661/1, 665/1, 668/1, 671/1**

INWESTOR: **Gmina Tczów
Tczów 124
26-706 Tczów**

SPIS ZAWARTOŚCI:

1. Opis techniczny, str. 6
2. Informacja dot. BIOZ, str. 8
3. Rysunki techniczne:

str. 10 Boisko wielofunkcyjne-rzut - skala 1: 100

str. 11 Boisko wielofunkcyjne-kolorystyka - skala 1: 200

1. Opis techniczny

Przeznaczenie i program użytkowy obiektu budowlanego

Zaprojektowano obiekt sportowy ogólnodostępny: boisko wielofunkcyjne z nawierzchnią poliuretanową wraz z infrastrukturą do obsługi boiska (ogrodzenie, piłkochwyty, stojak na rowery, kosz uliczny).

Charakterystyczne parametry techniczne projektowanego obiektu budowlanego:

Boisko wielofunkcyjne:	
długość całkowita:	32,26m
szerokość całkowita:	19,26m
powierzchnia zabudowy:	621,33m ²
wysokość całkowita piłkochwyków:	4,00m

Forma architektoniczna i funkcja obiektu budowlanego

Zaprojektowano boiska sportowe wielofunkcyjne, ogólnodostępne.

Forma architektoniczna typowa dla obiektów sportowych.

Dostosowanie do otaczającej zabudowy i krajobrazu

Obiekty nawiązują do otaczającej zabudowy i stanowią jej uzupełnienie, architektura obiektów jest dostosowana do krajobrazu oraz wpisana w teren.

Dostępność dla osób niepełnosprawnych

Obiekt dostosowany dla potrzeb osób niepełnosprawnych poruszających się na wózkach inwalidzkich – teren płaski bez barier architektonicznych.

Informacje dotyczące bezpieczeństwa i zdrowia użytkowników

Projektowany obiekt spełnia wymogi bezpieczeństwa i zdrowia użytkowników, pod warunkiem wykonania i użytkowania obiektu zgodnie z obowiązującymi przepisami i wytycznymi producenta wyposażenia.

Ukształtowanie terenu i warunki posadowienia

Zgodnie z rozporządzeniem z dnia 24 września 1998 roku w sprawie ustalenia geotechnicznych warunków posadowienia obiektów budowlanych – Dz. U. Nr 126/98 ustalono:

kategoria I - warunki gruntowe proste - piaski i piaski gliniaste

Teren płaski, o zróżnicowanych wysokościach. Rzędna obiektów projektuje się na poziomie 174,20 m n.p.m. (ostatecznie wysokość rzędnej poziomu „0” należy ustalić na budowie). Przewiduje się zniwelowanie terenu.

W trakcie prowadzenia robót ziemnych i fundamentowych należy dokonać makroskopowej oceny rodzaju i stanu gruntu w obrębie całego wykopu i przeanalizować zgodność występujących warunków z założeniami przyjętymi do projektowania. W przypadku pojawienia się rozbieżności należy skontaktować się z projektantem.

ROZWIĄZANIA PROJEKTOWE

Boisko uniwersalne (do gry w siatkówkę, piłkę ręczną i koszykówkę - z nawierzchnią poliuretanową):

Dane charakterystyczne:

-powierzchnia boiska:	19.10x32.10=613,11m ²
-szerokość płyty boiska:	19,10m
-długość płyty boiska:	32,10m
-wysokość ogrodzenia (piłkochwyków): ok.	4.00m

Podbudowa:

-koryto (grunt rodzimy, niwelacja i wymiana gruntu na głębokości 30cm)

- warstwa odsączająca z piasku gr. 10cm
- warstwa konstrukcyjna z kruszywa łamanego (fr. 31.5-63mm) o gr. 15cm
- warstwa klinująca z kruszywa kamiennego (fr. 0-31,5mm) o gr. 5cm
- warstwa nośna – podbudowa mineralna gr. 35mm (granulat i ścier gumowy ze żwirem kwarcowym z lepiszczem poliuretanowym).

Podbudowę należy oddzielić od sąsiadujących elementów terenu za pomocą obrzeży betonowych 8x30x100cm układanych na ławie z betonu B15, z oporem. Łączna długość obrzeży 102,72 mb.
Na pow. boiska należy wyprofilować spadki o wartości ok. 0.5 - 1%.

Nawierzchnia:

Jako warstwę wykończeniową przyjmuje się bezspoinową, nie prefabrykowaną nawierzchnię poliuretanową typu 2S o następujących minimalnych parametrach technicznych i użytkowych :

- grubość całkowita nawierzchni: gr. 16 mm,
- konstrukcja nawierzchni – warstwy:
 - bazowa z granulatu gumowego SBR o frakcji 1-3 mm z lepiszczem poliuretanowym, gr. 8 mm,
 - nawierzchniowa z barwnego granulatu gumowego EPDM o frakcji 1-3 mm, gr. 8 mm,
- nawierzchnia jest w całości przepuszczalna dla wody,
- kolor nawierzchni: zielony oraz czerwony (uzgodnić z inwestorem)
- linie segregacyjne boisk: malowane natryskowo.

Powierzchnia nawierzchni syntetycznej 613.11m²

Wymagania dotyczące wykonania prac nawierzchniowych:

- Nawierzchnia poliuretanowa musi być przeznaczona do wykonywania na terenie budowy. Nie dopuszcza się stosowania nawierzchni prefabrykowanych w całości ani częściowo.
- Nawierzchnia może być instalowana jedynie przez autoryzowanego wykonawcę o kwalifikacjach potwierdzonych stosownym oryginalnym dokumentem wystawionym przez producenta nawierzchni i dotyczącym przedmiotowego zadania
- Spełnianie wszystkich wymagań minimalnych parametrów nawierzchni określonych w opisie należy potwierdzić stosownymi dokumentami, np. Aprobata, Rekomendacją Techniczną ITB, kartą techniczną wystawioną i potwierdzoną przez producenta (w oryginale)
- Nawierzchnia powinna posiadać aktualny atest higieniczny
- Wykonawca powinien wykazać się doświadczeniem obejmującym wykonanie w okresie ostatnich 3 lat minimum 3 obiektów w powyższej technologii w ilości nie mniejszej niż projektowana.
- Wykonawca powinien wykazać się dysponowaniem specjalistycznego sprzętu do wykonania projektowanej nawierzchni.
- Gwarancja na wykonane roboty nawierzchniowe powinna zostać potwierdzona przez producenta nawierzchni i dotyczyć przedmiotowej inwestycji.
- Dla umożliwienia weryfikacji nawierzchni należy dołączyć jej próbkę w formacie 25x15cm z metryką określającą producenta oraz typ oferowanej nawierzchni
- Granulat EPDM z pierwotnej produkcji, barwiony w masie.

Wyposażenie boiska:

- dwa zestawy do koszykówki - stojak do kosza stalowy ocynkowany, z tulejami do mocowania w podłożu, o wysięgu 3.00m z tablicami z włókna epoksydowego (180x105cm) z obręczami uchylnymi i siatkami łańcuchowymi
- zestaw do siatkówki – słupki stalowe (2szt) z tulejami do mocowania w podłożu, z możliwością demontażu, z regulacją wysokości mocowania siatki i mechanizmem naciągowym, siatka całosezonowa – (ilość: 1 zestaw)
- zestaw do piłki ręcznej – dwie bramki stalowe (3x2m), montowane w tulejach oraz siatki do bramek
- zestaw do tenisa – słupki stalowe (2szt) z tulejami do mocowania w podłożu, z możliwością demontażu

Piłkochwyty

Wokół boiska zaprojektowano piłkochwyty wysokości 4.00m z siatki polipropylenowej PP w kolorze zielonym, o średnicy linki 3,5mm, krawędź oczka 3-5cm. Siatka rozwieszona na naciągniętych stalowych linkach średnicy min. 5mm pomiędzy słupami (górami i dołami).

Słupy systemowe, stalowe ocynkowane ogniowo, o przekroju 80x80x4mm, wysokości ok. 470cm, osadzone w stopach fundamentowych. Pod słupy wykonać stopy fundamentowe z betonu B15, o wym. 50x80x120cm.

W skrajnych i narożnych polach piłkochwyty wykonać zastrzały stabilizujące.

Całkowita długość piłkochwyty wynosi 71,70 mb.

Ogrodzenie terenu

Wykonać ogrodzenie systemowe z paneli. Panele ze spawem wzmocnionym z prętów fi 5mm, oczko 50x200mm. Wysokość paneli 1720mm, słupki 60x40x2mm w rozstawie co 2570mm, zakotwione w stopach fi 30cm na gł. 100cm.

W ogrodzeniu wykonać furtę o szer. 100cm i bramę dwuskrzydłową o szer. ok. 340cm, wys. 180cm. Furta i brama systemowa z kształtowników zamkniętych, wypełnienie jak panel, całość ocynkowana ogniowo. Słupy z zaślepkami, w furtce zamek wpuszczany z wkładką, szyld, klamka, w bramie zasuwka pozioma zamykana na kłódkę, rygiel pionowy.

Stopy fundamentowe 50x50cm, gł. 100cm, beton B-15

Całość ogrodzenia wykonać z elementów ocynkowanych ogniowo.

Łączna długość ogrodzenia (wraz z furtą i bramą) wynosi 108,80 mb.

UWAGA!

Ostateczną lokalizację bramy i furtki uzgodnić z inwestorem

Opaska

Wokół boiska wykonać opaskę z trawy sztucznej o szer. 1.00m (pow. opaski 107.00m²)

Stojak na rowery

W pobliżu furty wykonać dwa stojaki na pięć rowerów każdy (łącznie na 10 rowerów). Stojaki wykonać ze stali ocynkowanej ogniowo, zakotwić w gruncie.

Kosz uliczny

W pobliżu wejścia wykonać kosz uliczny stalowy, ocynkowany. Całość konstrukcji odporna na warunki atmosferyczne, mocowana na stałe do podłoża, z miejscem do gaszenia papierosów (osobna popielnica) oraz wewnętrznym wkładem stalowym. Pojemność kosza 75 L.

Ilość koszy – 1szt.

Wybór koszy uzgodnić z inwestorem.

UWAGA:

- Roboty budowlane winny być wykonywane przez wyspecjalizowane firmy pod nadzorem osób uprawnionych, zgodnie ze sztuką budowlaną, „Warunkami technicznymi wykonania i odbioru robót budowlanych”, niniejszą dokumentacją oraz przepisami BHP.
- Stosowane materiały winny posiadać odpowiednie atesty, aprobaty techniczne oraz dopuszczenia do stosowania w budownictwie na terenie Polski.
- Wszelkie zmiany projektowe i materiałowe winny być uzgodnione z projektantem w ramach nadzoru autorskiego.
- Wykopy należy wykonywać w porze o najmniejszej ilości opadów atmosferycznych.
- Wszystkie wymiary należy zweryfikować na budowie. W przypadku niejasności należy kontaktować się z projektantem.

mgr inż. arch. Jakub Olszowiec
uprawnienia architektoniczne
bez ograniczeń
Nr upr. 14A/038/07
tel. 0 604 288 211

2. Informacja dot. BIOZ

Prace budowlano – montażowe należy wykonywać zgodnie z ogólnymi warunkami BHP a zwłaszcza:

1-przed rozpoczęciem prac budowlano-montażowych powinny być wykonane wszystkie prace przygotowawcze w zakresie zagospodarowania placu budowy zgodnie z następującymi zaleceniami:

- doprowadzona do placu budowy woda i energia elektryczna
- zainstalowane oświetlenia placu budowy
- wykonane drogi dojazdowe (bez wierzchniej warstwy) oraz przygotowane place składowe
- wykonane obiekty tymczasowe zaplecza placu budowy
- plac oznaczony tablicami informacyjnymi i ostrzegawczymi
- budowa zaopatrzona w urządzenia pomocnicze niezbędne do podjęcia realizacji planowanych robót budowlano-montażowych obiektu
- zapewniona fachowa siła robocza i dozór techniczny
- zgromadzone i odpowiednio złożone materiały budowlane i prefabrykaty niezbędne do zrealizowania planowanych robót budowlano-montażowych
- wykonane wstępne roboty ziemne – zdjęcie humusu i plantowanie

2-wszystkie czynności związane z prowadzeniem robót budowlano-montażowych powinny być wykonywane zgodnie z projektem budowlanym

3-przestrzegać przepisów zawartych w instrukcjach obsługi sprzętu i urządzeń stosowanych przy montażu

4-prowadzić roboty budowlano-montażowe w warunkach atmosferycznych jak podano poniżej:

temperatura – roboty budowlano-montażowe prowadzić przy temperaturze + 5°C

wiatr – roboty budowlano-montażowe podczas silnego wiatru należy prowadzić z zachowaniem szczególnej ostrożności

opady – nie należy prowadzić robót budowlano-montażowych podczas mgły, gołoledzi, przy dużych opadach śniegu i w czasie wyładowań atmosferycznych

nie należy prowadzić robót budowlano-montażowych o zmroku lub przy słabej widoczności. Dopuszcza się prowadzenie robót budowlano-montażowych przy sztucznym oświetleniu z zachowaniem szczególnej ostrożności

5-roznieść tablice informacyjne i ostrzegawcze w miejscach pracy, szczególnie tam, gdzie mogą wystąpić zagrożenia


Warunki BHP prowadzenia robót budowlano-montażowych w zimie:


- zabezpieczenie urządzeń i sprzętu przed mrozem
- ograniczenie sprzętu udarowego do minimum
- zabezpieczenie rusztowań przed skutkami oblodzeń
- stan zerowy obiektu oraz poszczególne kondygnacje i elementy konstrukcyjne zabezpieczyć przed przemarzeniem i innymi czynnikami atmosferycznymi
- regularnie oczyszczać wszystkie przejścia, pomosty rusztowania oraz wszystkie stanowiska pracy z nadmiaru śniegu i lodu
- elementy do montażu starannie oczyścić ze śniegu i lodu a w szczególności miejsca zakładania pęt oraz styki montażowe
- zwiększyć nadzór nad transportem i robotami budowlano-montażowymi, elementy i materiały składowe powinny być zabezpieczone przed opadami śniegu i deszczu

Uwagi końcowe dotyczące BHP na budowie:

Roboty budowlano-montażowe należy wykonywać z zachowaniem wszelkich wymogów i norm, a w szczególności zgodnie z Rozporządzeniem Ministra Infrastruktury z dnia 6 lutego 2003r. w sprawie bezpieczeństwa i higieny pracy podczas wykonywania robót budowlanych (Dz. U. Nr 47, poz. 401). Na podstawie art. 23715 § 2 ustawy z dnia 26 czerwca 1974r. – Kodeks pracy (Dz. U. z 1998 r. Nr 21, poz. 94, z późn. zm.)

mgr inż. arch. Janusz Olszowiec
uprawnienia architektoniczne
bez ograniczeń
Nr upr. MA/038/07
tel. 0 604 288 211

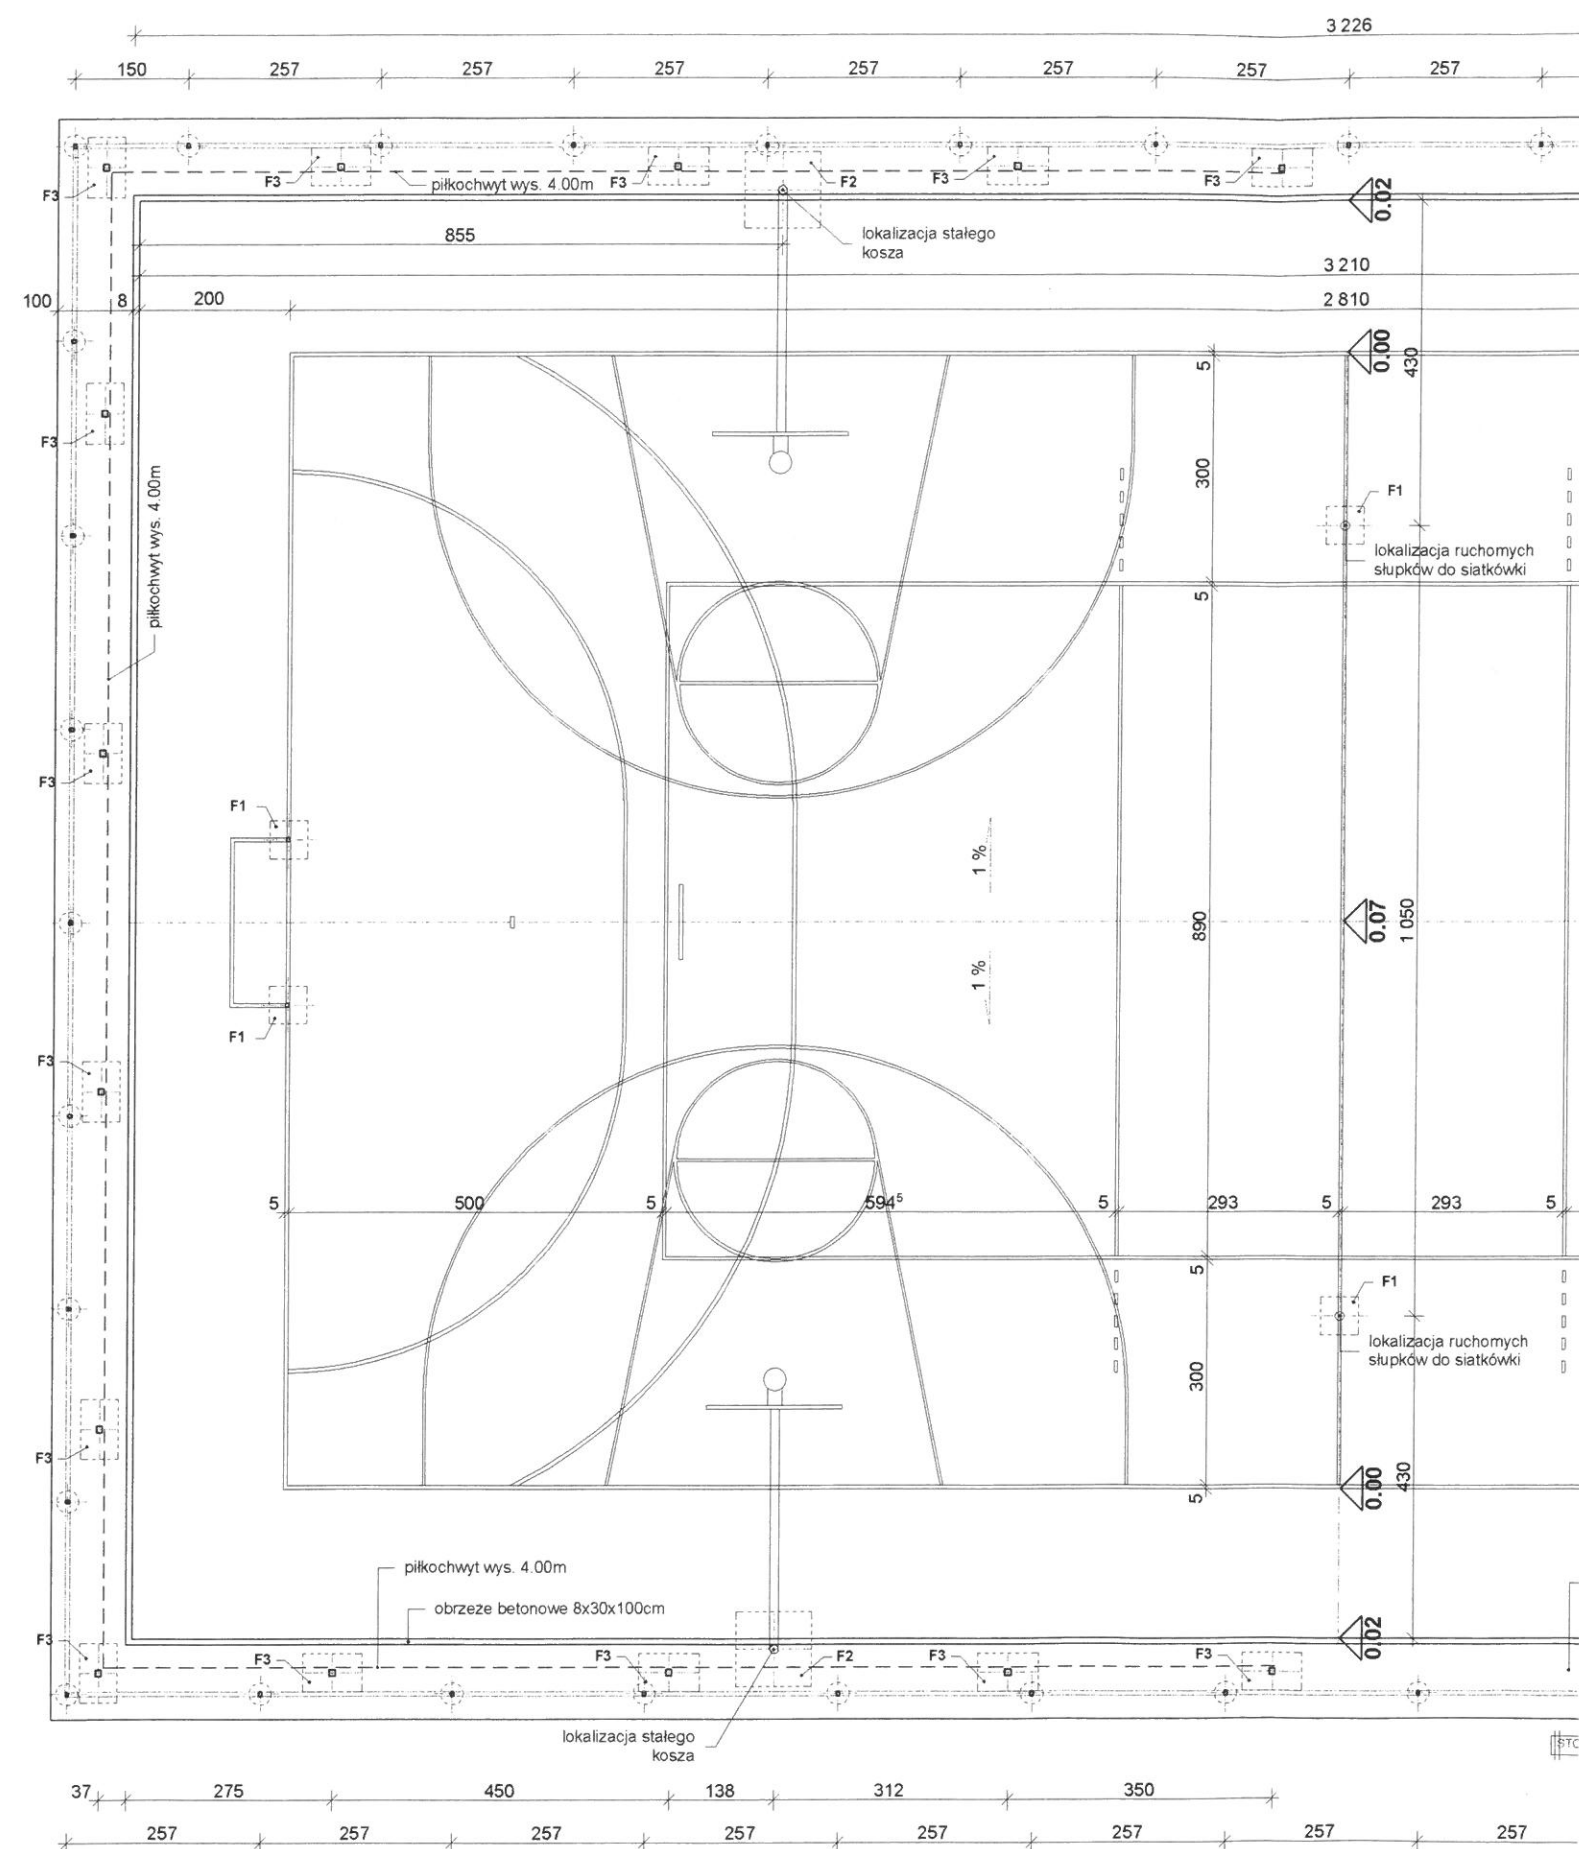

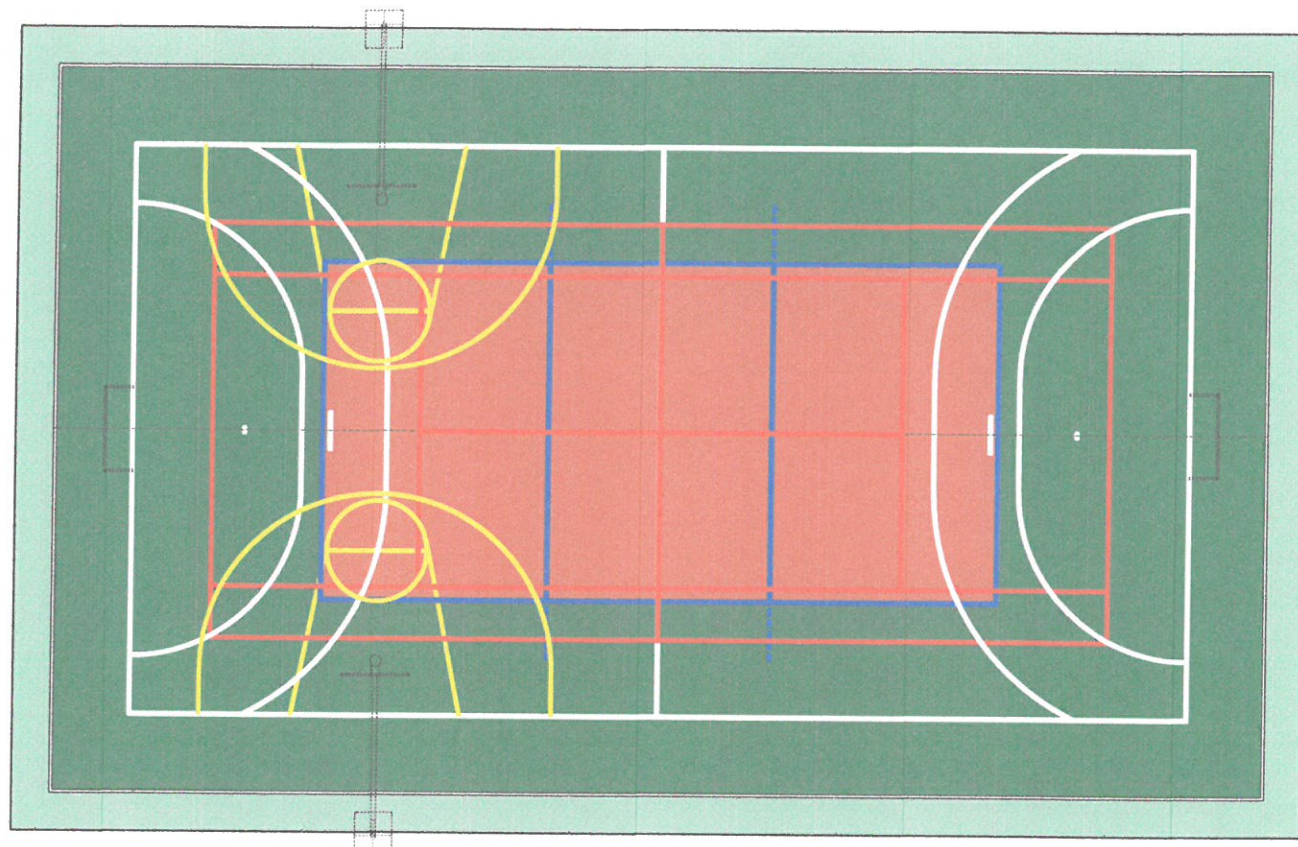

UWAGA!
MAŁOWANIE LINII WEDŁUG OBOWIĄZUJĄCYCH PRZEPISÓW

LEGENDA

- LINIE BOISKA DO KOSZYKÓWKI
- LINIE BOISKA DO SIATKÓWKI
- LINIE BOISKA DO PIŁKI RĘCZNEJ
- LINIE BOISKA DO TENISA
- NAWIERZCHNIA POLIURETANOWA - KOLOR CEGLASTY
- NAWIERZCHNIA POLIURETANOWA - KOLOR ZIELONY
- SZTUCZNA TRAWA

ARCHITECS
JAKUB OLSZOWIEC

KOWALKÓW 16
26-713 KAZANÓW
tel. 604 288 211



Opracował:	mgr inż. arch. J. Olszowiec	MA/038/07	05.2018	
Opracował:	inż. F. Olszowiec	WBP-II-K/8386/ RA/160/81	05.2018	
Temat:	BUDOWA BOISKA WIELOFUNKCYJNEGO OGÓLNODOSTĘPNEGO			
Adres objektu:	Rawica gm. Tczów dz. nr ewid. 661/1, 665/1, 668/1, 671/1			
Inwestor:	Gmina Tczów Tczów 124, 26-706 Tczów			
Branża:	ARCHITEKTURA, KONSTRUKCJA			
Treść rysunku:	BOISKO WIELOFUNKCYJNE- KOLORYSTYKA	Skala:	1:200	Nr rys.: 11

III - ZAŁĄCZNIKI FORMALNO - PRAWNE

OŚWIADCZENIE

(dokonane na podstawie § 20 ust. 4 Prawa Budowlanego)

Niniejszym oświadczam-jako wykonawca projektu budowlanego boiska sportowego ogólnodostępnego w Rawicy, że wykonane prace projektowe są kompletne z punktu widzenia celów, dla których zostały opracowane oraz są zgodne z obowiązującymi przepisami i zasadami wiedzy technicznej.
autorzy opracowania:

mgr inż. arch. Jakub Olszowiec
uprawnienia architektoniczne
bez ograniczeń
Nr upr. MA/038/07
tel. 0 604 288 211

mgr inż. Franciszek Olszowiec
upr. WSP-II-K/S386/K/1160/81
tel. 0600 459 853

Nr WBP-II-K-3386/RA/160/81

STWIERDZENIE PRZYGOTOWANIA ZAWODOWEGO

do pełnienia samodzielnych funkcji technicznych w budownictwie

Na podstawie § 5 ust. 1, § 6 ust. 1 i 3, § 7, § 13 ust. 1 pkt 2
i § 13 ust. 1 rozporządzenia Ministra Gospodarki Terenowej i Ochrony Środowiska z dnia
20 lutego 1975 r. w sprawie samodzielnych funkcji technicznych w budownictwie (Dz. U.
Nr 8, poz. 46)

stwierdza się, że:

OBYWATEL FRANCISZEK OLSZOWIEC

inżynier budownictwa lądowego
(wymienić tytuł zawodowy)

urodzony dnia 1 maja 1949 r. w Rudzie

posiada przygotowanie zawodowe, upoważniające do wykonywania samodzielnej funkcji

kierownika budowy i robót

w specjalności konstrukcyjno - budowlanej

OBYWATEL FRANCISZEK OLSZOWIEC

jest upoważniony do:

- 1/ kierowania, nadzorowania i kontrolowania budowy i robót, kierowania i kontrolowania wytwarzania konstrukcyjnych elementów budowlanych oraz oceniania i badania stanu technicznego w zakresie wszelkich budynków oraz innych budowli, z wyłączeniem linii, węzłów i stacji kolejowych, dróg oraz lotniskowych dróg startowych i manipulacyjnych, mostów, budowli hydrotechnicznych i wodnomelioracyjnych,
- 2/ sporządzania w budownictwie osób fizycznych projektów w zakresie rozwiązań konstrukcyjno - budowlanych wszelkich budynków i budowli,

verte

3/ sporządzania w budownictwie osób fizycznych projektów w zakresie rozwiązań architektonicznych :

a/ budynków inwentarskich i gospodarczych, adaptacji projektów typowych i powtarzalnych innych budynków oraz sporządzania planów zagospodarowania działki związanych z realizacją tych budynków,

b/ budowli nie będących budynkami.

Otrzymuje :

Ob. Franciszek Olszowiec
zam. Rajec Poduchowny 145

26 - 630 Jedlnia Letnisko

2017.12.14
mgr inż. Edward Grajewski

mgr inż. Edward Grajewski



Zaświadczenie

o numerze weryfikacyjnym:

MAZ-XYG-TJY-KPJ *

Pan FRANCISZEK OLSZOWIEC o numerze ewidencyjnym MAZ/BO/7142/01

adres zamieszkania KOWALKÓW WIEŚ 16, 26-713 Kazanów Łżecki

jest członkiem Mazowieckiej Okręgowej Izby Inżynierów Budownictwa i posiada wymagane ubezpieczenie od odpowiedzialności cywilnej.

Niniejsze zaświadczenie jest ważne od 2018-01-01 do 2018-12-31.

Zaświadczenie zostało wygenerowane elektronicznie i opatrzone bezpiecznym podpisem elektronicznym weryfikowanym przy pomocy ważnego kwalifikowanego certyfikatu w dniu 2017-12-14 roku przez:

Mieczysław Grodzki, Przewodniczący Rady Mazowieckiej Okręgowej Izby Inżynierów Budownictwa.

(Zgodnie art. 5 ust 2 ustawy z dnia 18 września 2001 r. o podpisie elektronicznym (Dz. U. 2001 Nr 130 poz. 1450) dane w postaci elektronicznej opatrzone bezpiecznym podpisem elektronicznym weryfikowanym przy pomocy ważnego kwalifikowanego certyfikatu są równoważne pod względem skutków prawnych dokumentom opatrzonym podpisami własnoręcznymi.)



IZBA ARCHITEKTÓW
RZECZYPOSPOLITEJ POLSKI

MAZOWIECKA OKRĘGOWA IZBA ARCHITEKTÓW
KOMISJA KWALIFIKACYJNA

KK/081/07

Nr upr. MA/038/07

Warszawa, dnia 10 grudnia 2007 r.

DECYZJA/KK/063/07

Na podstawie art. 12 ust. 1 pkt 1 i ust. 2, art. 13 ust. 1 pkt 1 i art. 14 ust. 1 pkt 1 ustawy z dnia 7 lipca 1994 r. - Prawo budowlane (tekst jednolity: Dz. U. z 2006 r. Nr 156, poz. 1118, z późn. zmianami), art. 11 i 24 ust. 1 pkt 2 ustawy z dnia 15 grudnia 2000 r. o samorządach zawodowych architektów, inżynierów budownictwa oraz urbanistów (Dz. U. z 2001 r. Nr 5, poz. 42, z późn. zmianami), oraz art. 104 i 107 § 1 ustawy z dnia 14 czerwca 1960 r. - Kodeks postępowania administracyjnego

stwierdza się, że

Pan magister inżynier architekt Jakub Olszowiec urodzony dnia 21.02.1977 r. posiada odpowiednie wykształcenie techniczne i praktykę zawodową i nadaje się uprawnień budowlanych w specjalności architektonicznej do projektowania bez ograniczeń

Decyzja niniejsza jako uwzględniająca w całości zadanie strony nie wymaga uzasadnienia.

Od decyzji przysługuje Panu odwołanie do Krajowej Komisji Kwalifikacyjnej Izby Architektów. Odwołanie wnosi się za pośrednictwem organu, który wydał decyzję tj. Okręgowej Komisji Kwalifikacyjnej Mazowieckiej Okręgowej Izby Architektów, w terminie 14 dni od dnia doręczenia decyzji.

Przewodniczący OKK MOIA arch. Janusz Pachowski

Zastępca Przewodniczącego OKK MOIA arch. Andrzej Sowa

Sekretarz OKK MOIA arch. Elżbieta Dziubał

Członek OKK MOIA arch. Anna Wojterska - Talarczyk

Członek OKK MOIA arch. Radosław Kowalewski

Członek OKK MOIA arch. Andrzej Nasfeter

Członek OKK MOIA arch. Stanisław Stefanowicz



[Handwritten signatures and initials of the commission members]

trzymują:
Wnioskodawca: Jakub Olszowiec
Gdy decyzja stanie się ostateczna: 1) Główny Inspektor Nadzoru Budowlanego - w celu wpisania do centralnego rejestru osób posiadających uprawnienia budowlane, 2) Okręgowa Rada Izby Architektów.
a.e.



IZBA ARCHITEKTÓW
RZECZYPOSPOLITEJ POLSKIEJ

Mazowiecka Okręgowa Rada Izby Architektów RP

ZAŚWIADCZENIE - ORYGINAŁ

(wypis z listy architektów)

Mazowiecka Okręgowa Rada Izby Architektów RP zaświadcza, że:

mgr inż. arch. Jakub OLSZOWIEC

posiadający kwalifikacje zawodowe do pełnienia samodzielnych funkcji technicznych w budownictwie w specjalności architektonicznej i w zakresie posiadanych uprawnień nr **MA/038/07**, jest wpisany na listę członków Mazowieckiej Okręgowej Izby Architektów RP pod numerem: **MA-1945**.

Członek czynny od: 05-02-2008 r.

Data i miejsce wygenerowania zaświadczenia: 04-04-2017 r. Warszawa.

Zaświadczenie jest ważne do dnia: **30-06-2018 r.**

Podpisano elektronicznie w systemie informatycznym Izby Architektów RP przez:
Anatol Kuczyński, Sekretarz Okręgowej Rady Izby Architektów RP.

Nr weryfikacyjny zaświadczenia:

MA-1945-26DF-BBYD-A49C-1D7F