

UCHWAŁA NR XXIII/130/2020

RADY GMINY TCZÓW

z dnia 26 lutego 2020 r.

**w sprawie zmiany uchwały Nr X/57/2019 Rady Gminy w Tczowie z dnia 29 maja 2019 r.
w sprawie przystąpienia do sporządzenia miejscowego planu zagospodarowania
przestrzennego dla obszaru położonego w obrębie geodezyjnym Brzezinki Stare w gminie
Tczów, powiat zwoleński woj. mazowieckie**

Na podstawie art. 18 ust. 2 pkt 15 ustawy z dnia 8 marca 1990 r. o samorządzie gminnym (tekst jednolity Dz. U. z 2019 r., poz. 506 z późniejszymi zmianami) oraz art. 14 ust. 1 ustawy z dnia 27 marca 2003 r. o planowaniu i zagospodarowaniu przestrzennym (tekst jednolity Dz. U. z 2018 poz. 1945 z późniejszymi zmianami),

Rada Gminy Tczów uchwała, co następuje:

§ 1. Treść § 1 uchwały Nr X/57/2019 Rady Gminy w Tczowie z dnia 29 maja 2019 r. w sprawie przystąpienia do sporządzenia miejscowego planu zagospodarowania przestrzennego dla obszaru położonego w obrębie geodezyjnym Brzezinki Stare w gminie Tczów, powiat zwoleński woj. mazowieckie, zwanej dalej w treści uchwały "uchwałą zmienianą", otrzymuje następujące brzmienie:

„ § 1

1. *Przystępuje się do sporządzenia miejscowego planu zagospodarowania przestrzennego dla obszaru położonego w obrębie geodezyjnym Brzezinki Stare, zwanego dalej w treści uchwały „planem”,*
2. *Granice obszaru objętego planem, tożsame z granicami obrębu geodezyjnego Brzezinki Stare, przedstawiono nanie w skali 1: 5 000, stanowiącej załącznik graficzny do niniejszej uchwały.*
3. *Określa się obszar opracowania etapu I planu, uwidoczniony na załączniku graficznym, o którym mowa w ust. 2. ”*

§ 2. Załącznik graficzny do uchwały zmienianej zastępuje się załącznikiem graficznym do niniejszej uchwały.

§ 3. Wykonanie uchwały powierza się Wójtowi Gminy Tczów.

§ 4. Uchwała wchodzi w życie z dniem podjęcia.

Przewodnicząca Rady Gminy

Katarzyna Gleguła
Katarzyna Gleguła

Uzasadnienie

O przystąpieniu do sporządzania planu, zgodnie z art. 14 ustawy z dnia 27 marca 2003 r. o planowaniu i zagospodarowaniu przestrzennym, rozstrzyga Rada Gminy, podejmując stosowną uchwałę, w której określa granice obszaru objętego planem.

O sporządzeniu przedmiotowego planu Rada Gminy w Tczowie postanowiła uchwałą Nr X/57/2019 z dnia 29 maja 2019 r. w sprawie przystąpienia do sporządzenia miejscowego planu zagospodarowania przestrzennego dla obszaru położonego w obrębie geodezyjnym Brzezinki Stare w gminie Tczów, powiat zwoleński woj. mazowieckie.

W trakcie opracowania przedmiotowego planu okoliczność uzasadniająca wydzielenie etapu I jego opracowania zaistniała w związku z potrzebą eliminacji bieżących zagrożeń dla realizacji polityki przestrzennej gminy Tczów.


Obszar objęty etapem I opracowania przedmiotowego planu w całości zawiera się w obrębie obszaru objętego opracowaniem planu, wyznaczonego w uchwale Nr X/57/2019 z dnia 29 maja 2019 r. Wyżej opisane modyfikacje uchwały zmienianej nie będą zatem skutkowały koniecznością ponowienia jakichkolwiek dokonanych już czynności w ramach procedury sporządzania planu. Będą one jedynie przedmiotem podania do publicznej wiadomości w formie ogłoszenia i obwieszczenia o przyjęciu uchwały inicjującej, celem poinformowania zainteresowanych o zasięgu opracowania poddanego dalszej procedurze planistycznej w stosunku do pierwotnego obszaru objętego opracowaniem planu.

Uchwalenie miejscowego planu zagospodarowania przestrzennego nastąpi odrębną uchwałą przeprowadzeniu czynności proceduralnych określonych w ustawie z dnia 27 marca 2003 roku o planowaniu i zagospodarowaniu przestrzennym

PRZEWODNICZĄCA
RADY GMINY
Katarzyna Gleguła
Katarzyna Gleguła

ZALĄCZNIK GRAFICZNY NR 1
DO UCHWAŁY NR XXIII/130/2020 RADY GMINY TCZÓW
z dnia 26 lutego 2020 r.

w sprawie zmiany uchwały Nr X/57/2019 Rady Gminy w Tczowie z dnia 29 maja 2019 r.
w sprawie przystąpienia do sporządzenia miejscowego planu zagospodarowania przestrzennego
dla obszaru położonego w obrębie geodezyjnym Brzezinki Stare w gminie Tczów, powiat zwoleński woj. mazowieckie
SKALA 1:5 000

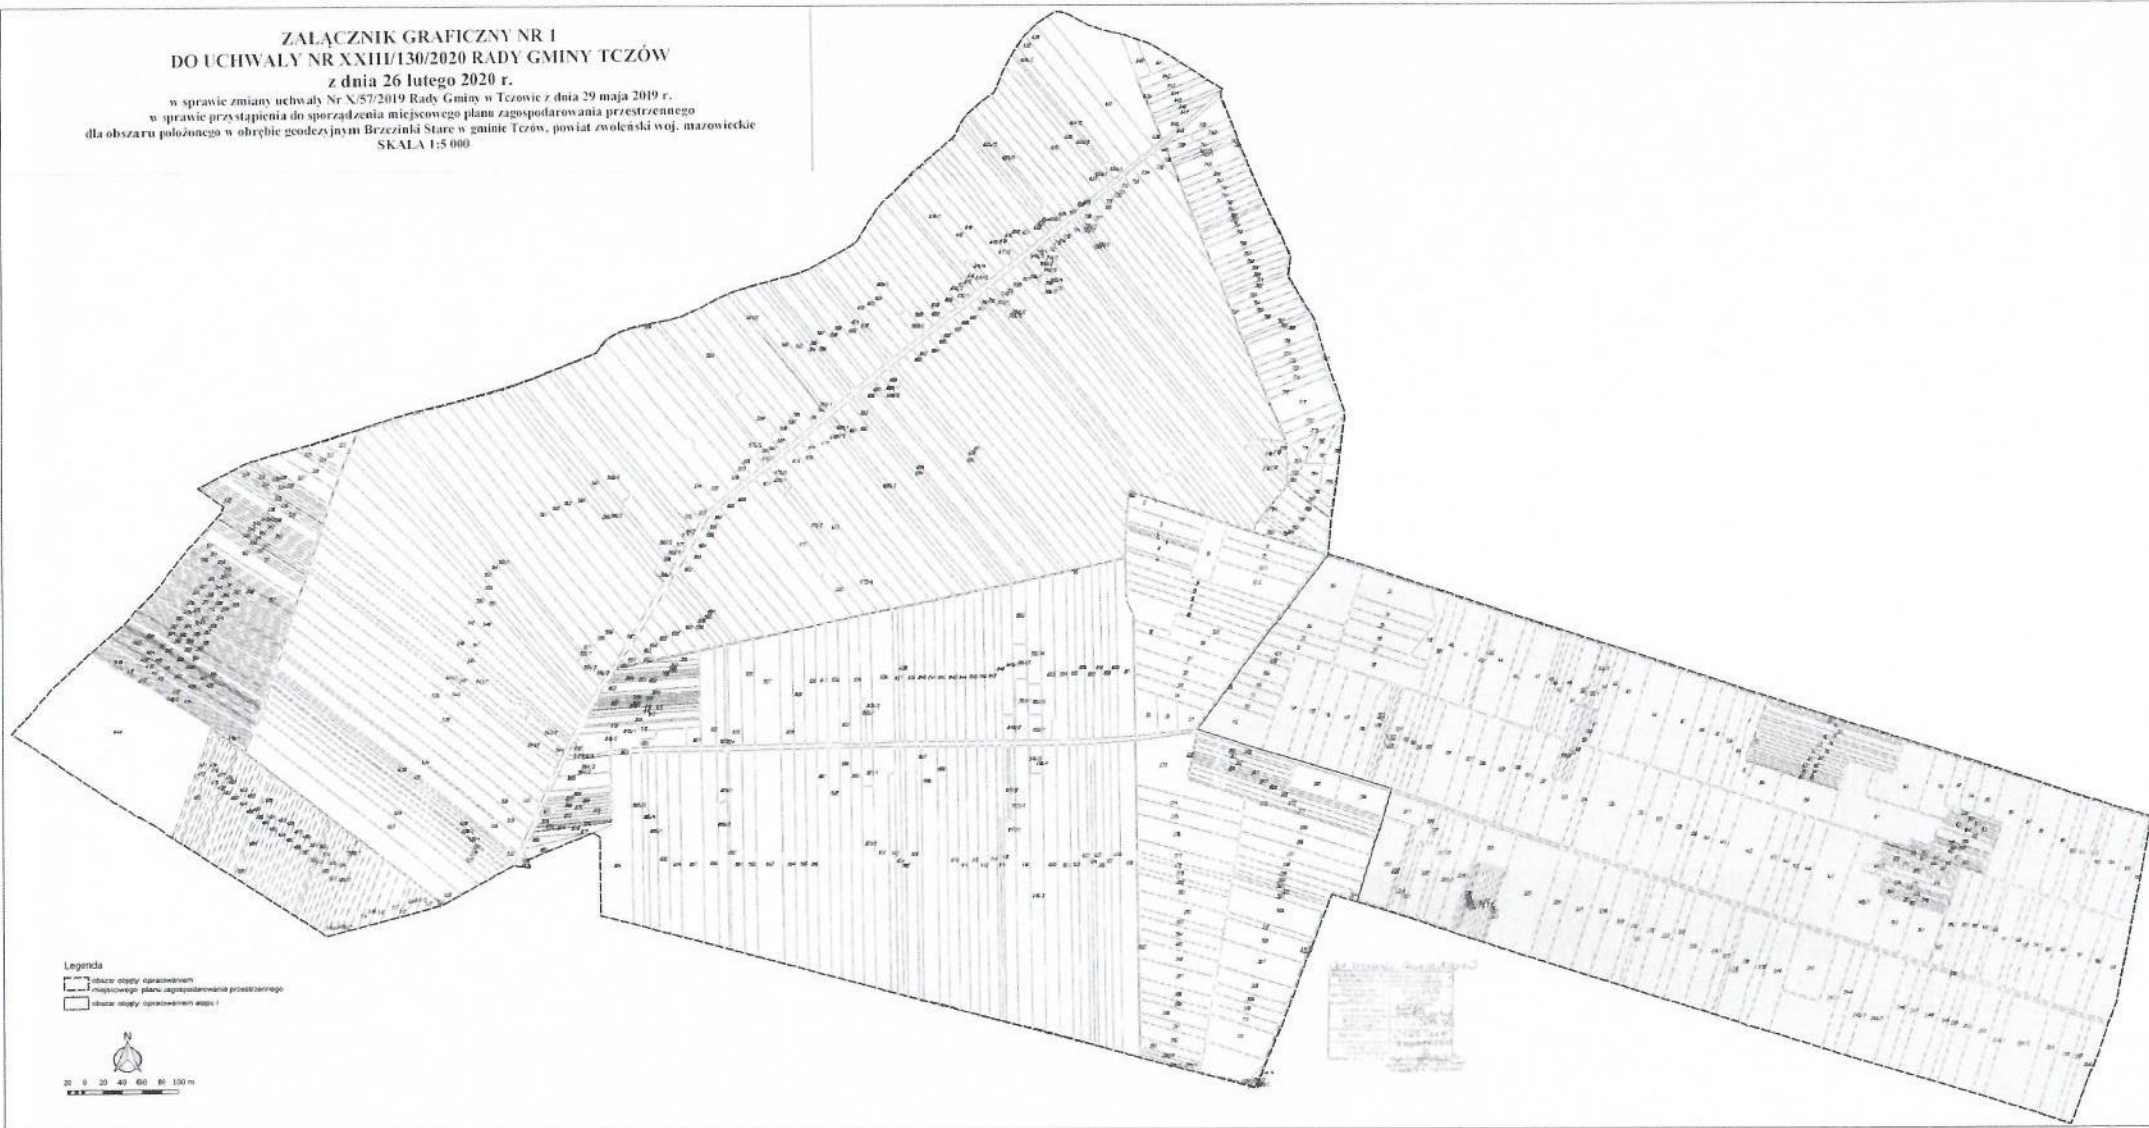

PRZEWODNICZĄCA
RADY GMINY
Katarzyna Gleguła
Katarzyna Gleguła