


Załącznik graficzny nr 1
do decyzji o ustaleniu lokalizacji inwestycji
celu publicznego
Nr 1/2023
Znak: GPR.6433.1.2023
Z dnia:

AB..A

Linie rozgraniczające teren inwestycji



Nieprzekraczalna linia zabudowy

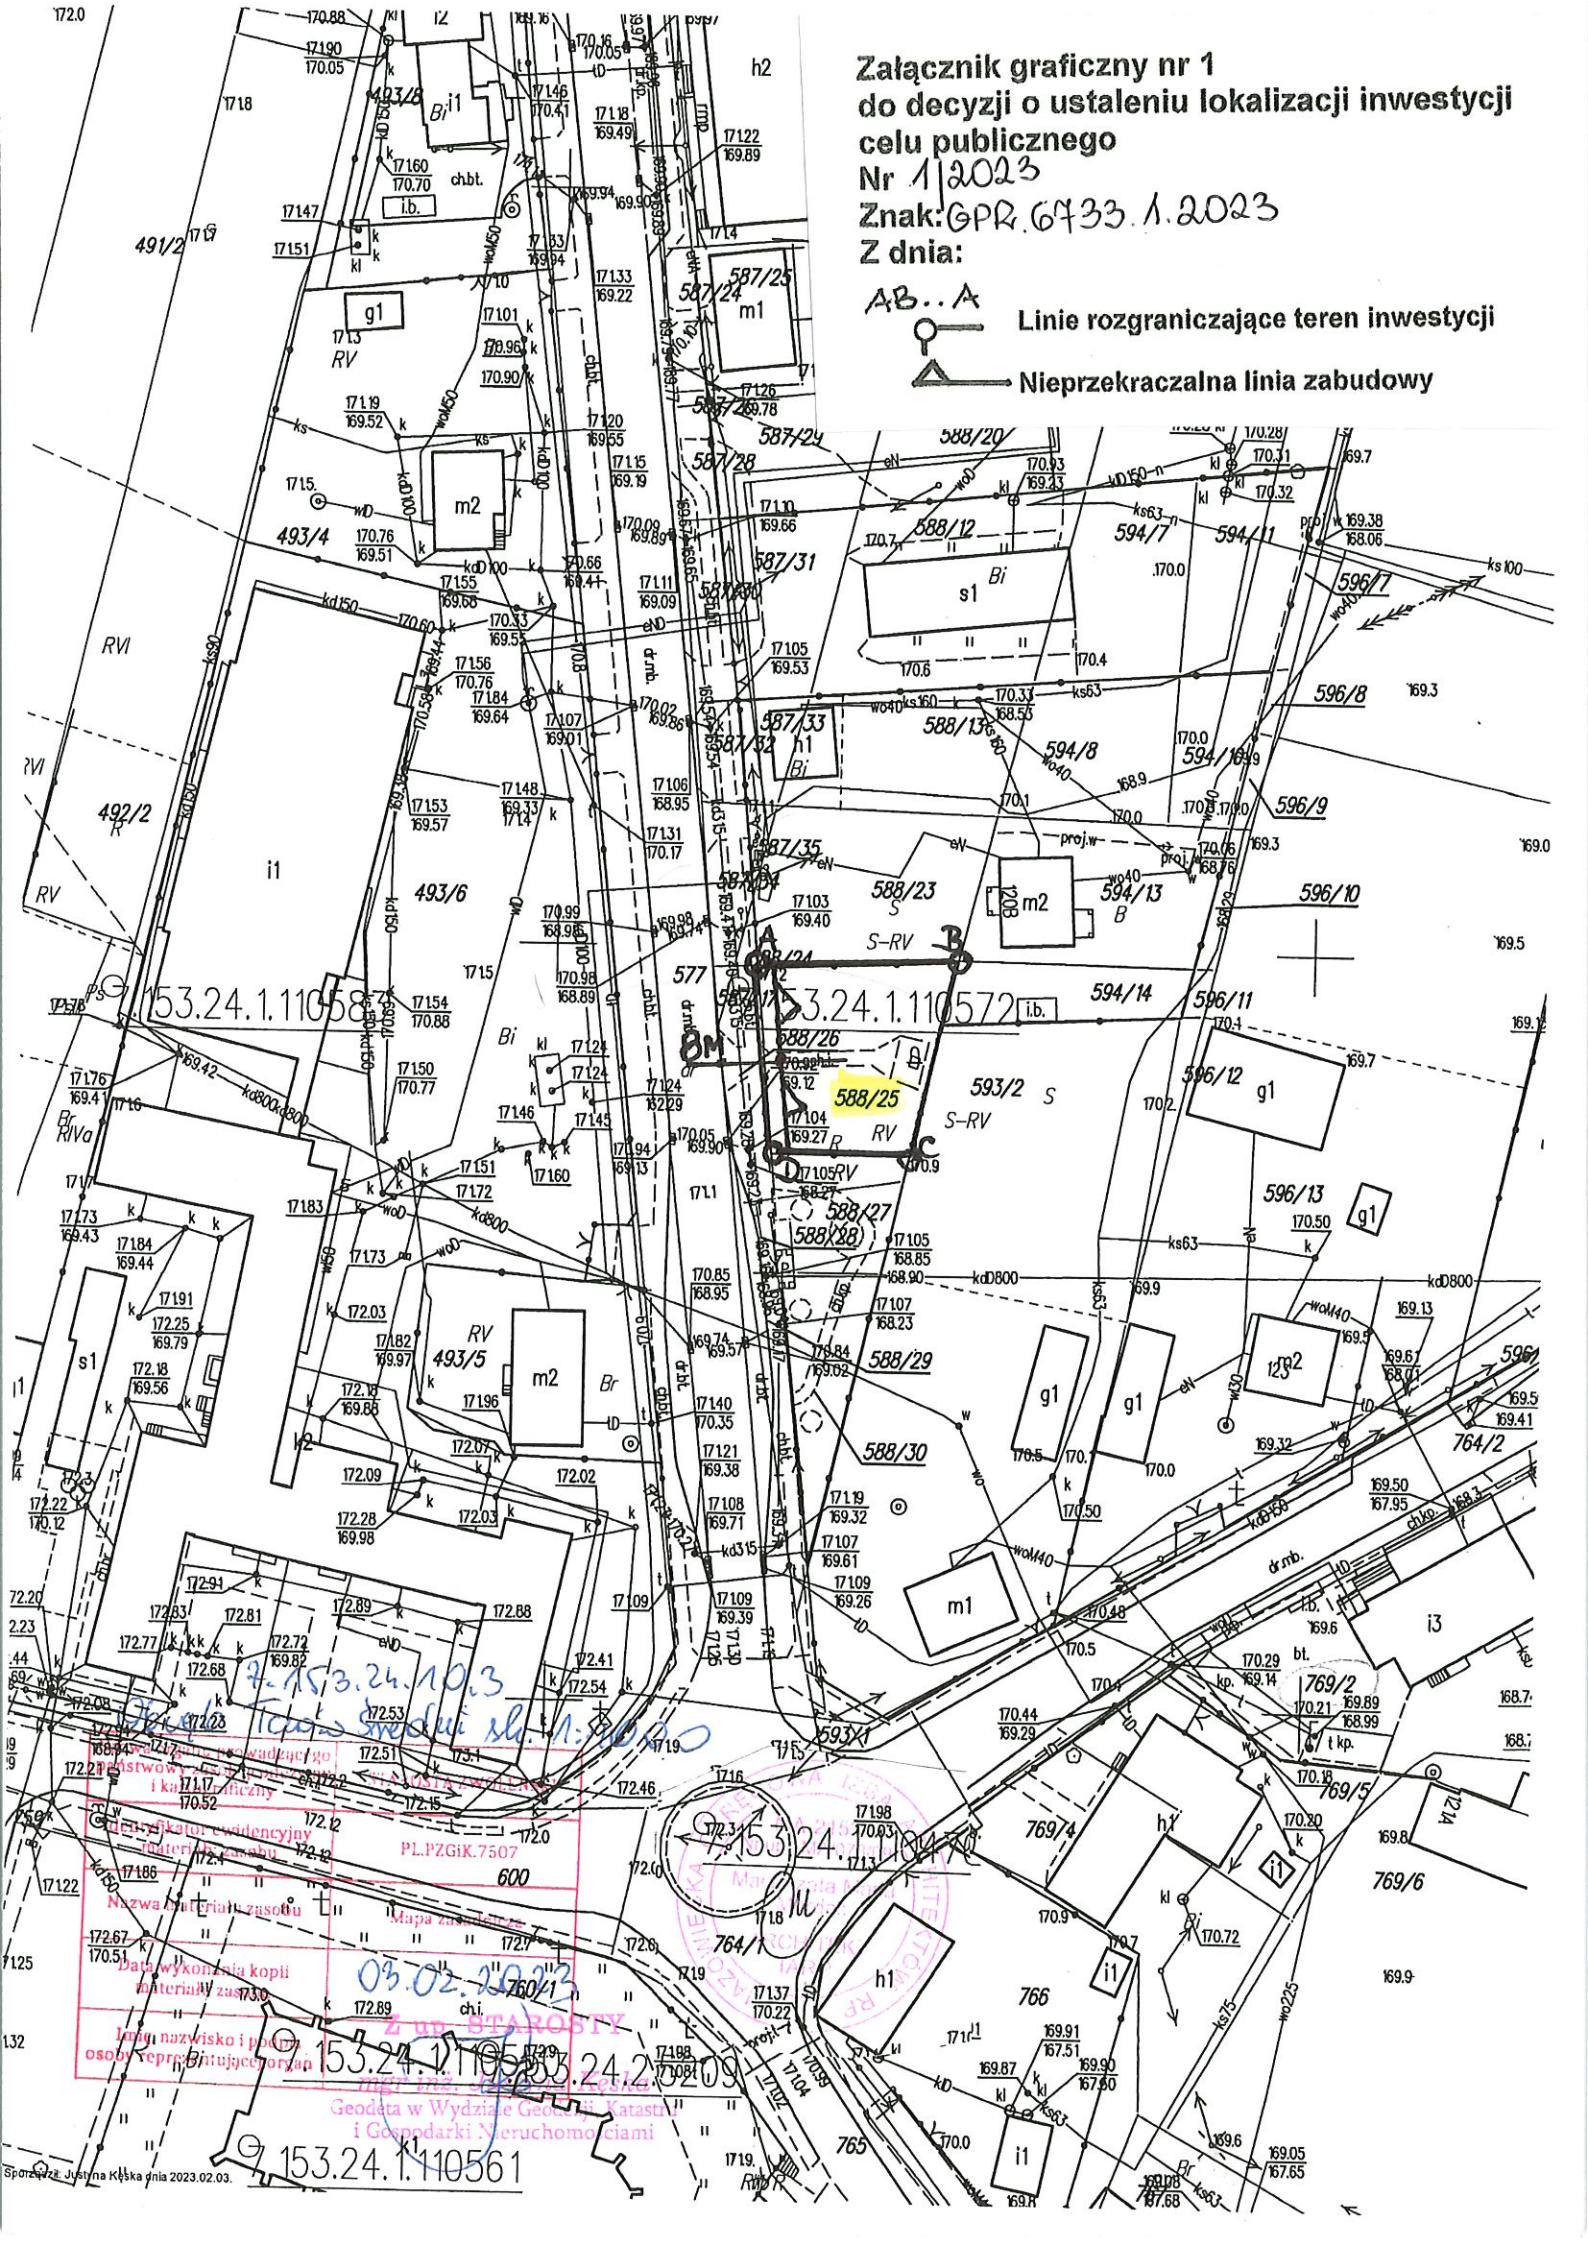

153.24.1.11058

153.24.1.110572

153.24.1.103

153.24.1.104

03.02.2023

153.24.1.110561

Geodeta w Wydziale Geodezji, Katastru i Gospodarki Nieruchomościami

153.24.1.110561

Sporządz. Justyna Kłaska dnia 2023.02.03.