




PROFIL PODLUZNY RUROCIĄCU KANALIZACJI SANITARNEJ OŚNIEWOWEJ, ODCINEK P1 – P25

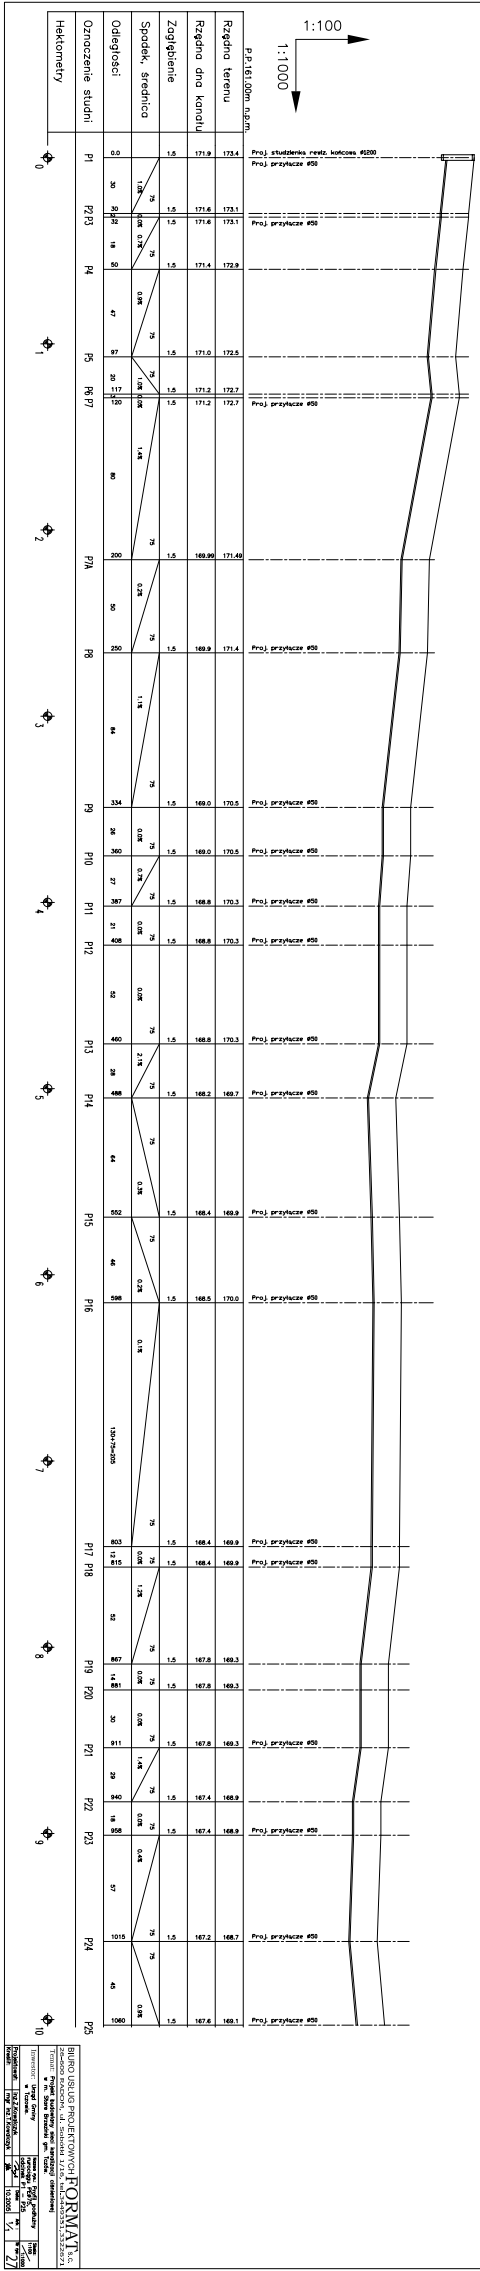


PROFIL PODLUZNY RUROCIĄCU KANALIZACJI SANITARNEJ OŚNIEWOWEJ, ODCINEK P25 – P45

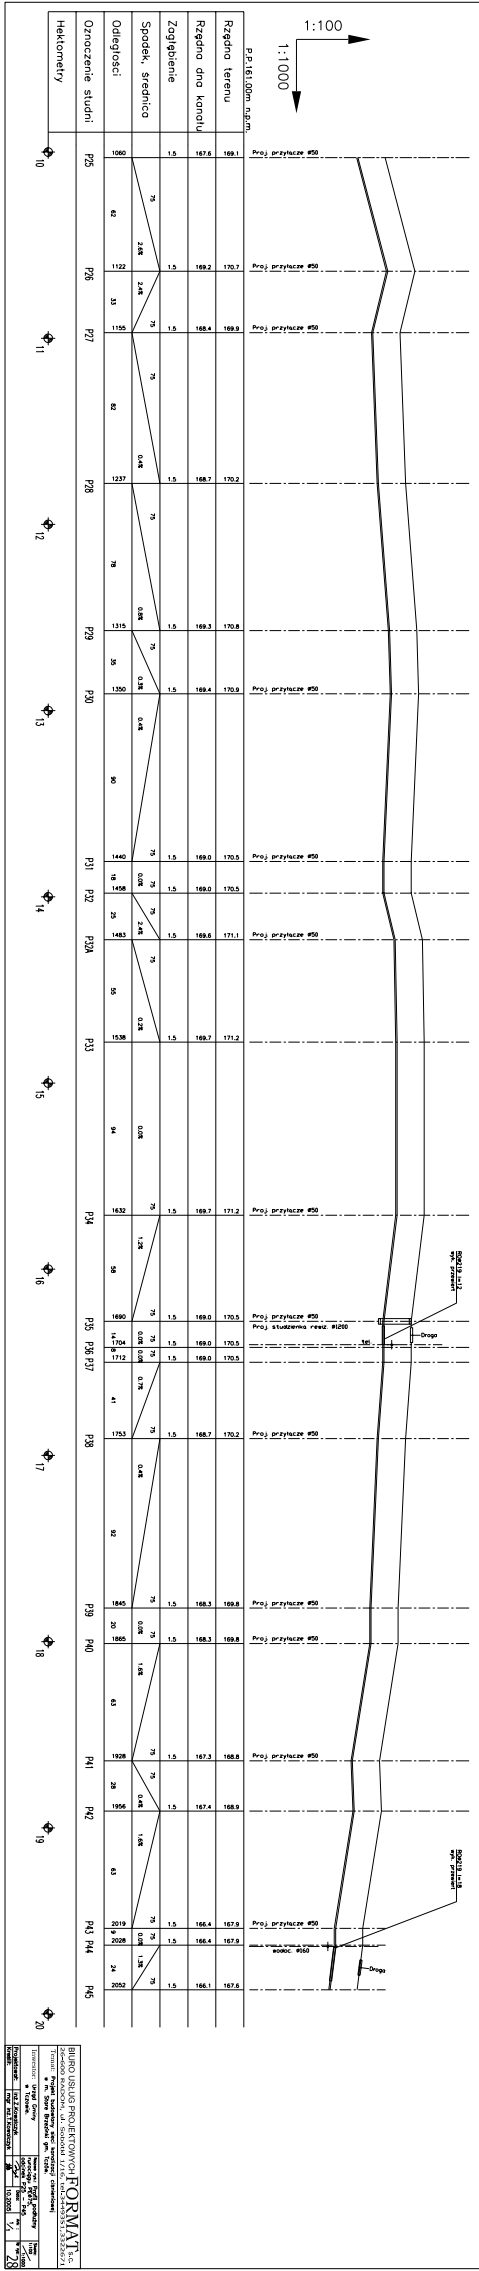

PROFIL PODLUZNY RUROCIĄCU KANALIZACJI SANITARNEJ OŚNIEWOWEJ, ODCINEK P45 – P65

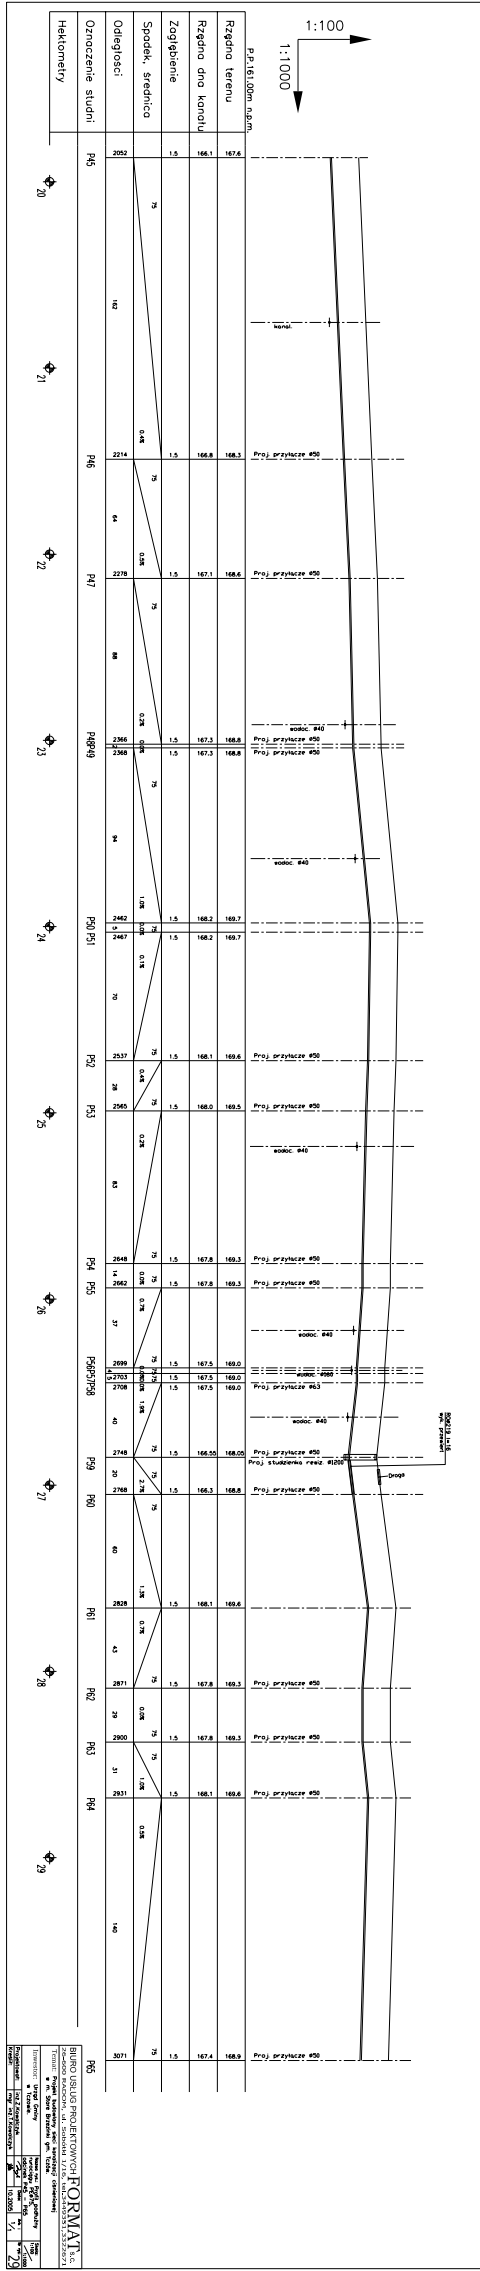

PROFIL PODLUZNY RUROCIĄCU KANALIZACJI SANITARNEJ OŚNIEWOWEJ, ODCINEK P65 – PS

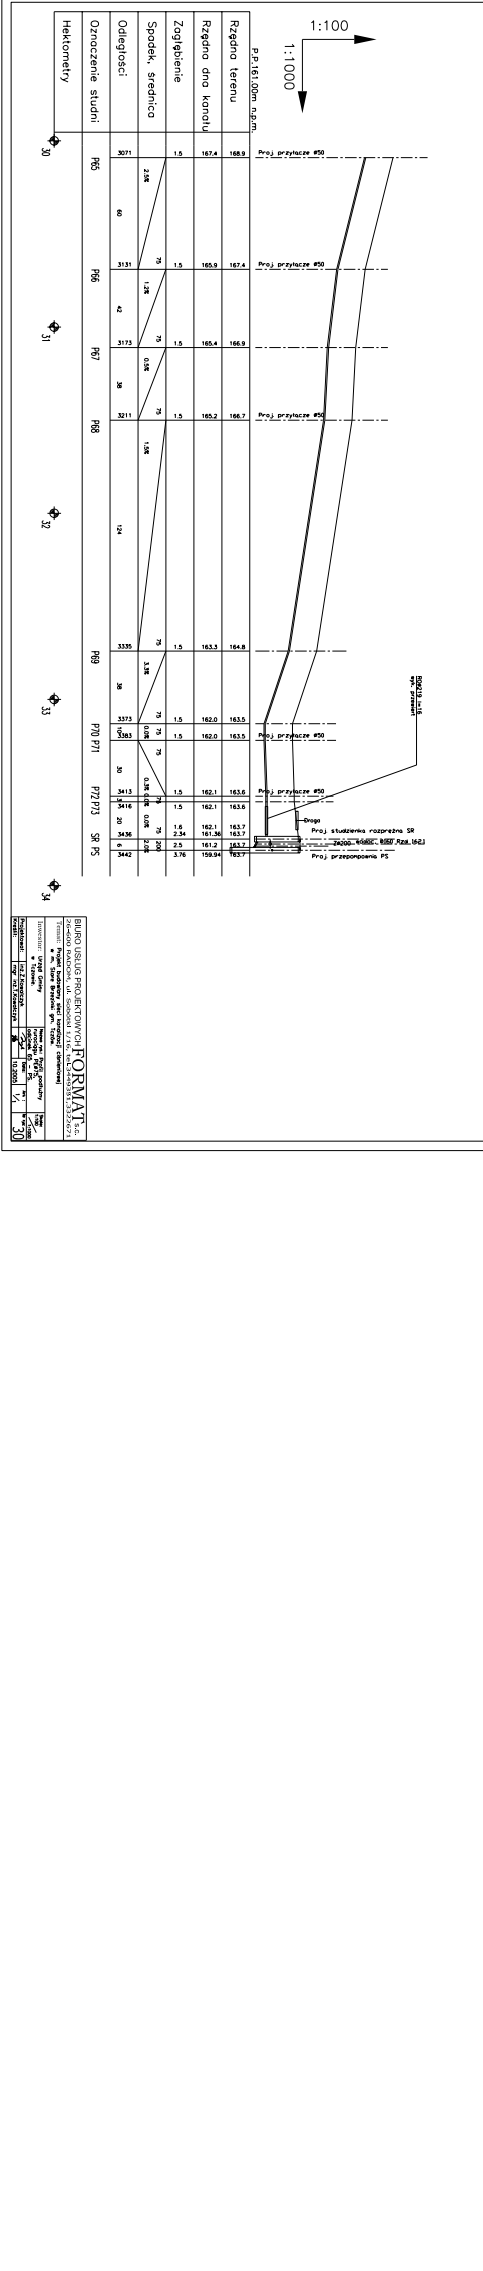

 Skala: 1:100