



PROFIL PODUŻNY RUROCIĄGU KANALIZACJI SANITARNEJ OŚNIEWOWEJ, ODCINEK T1 - T16

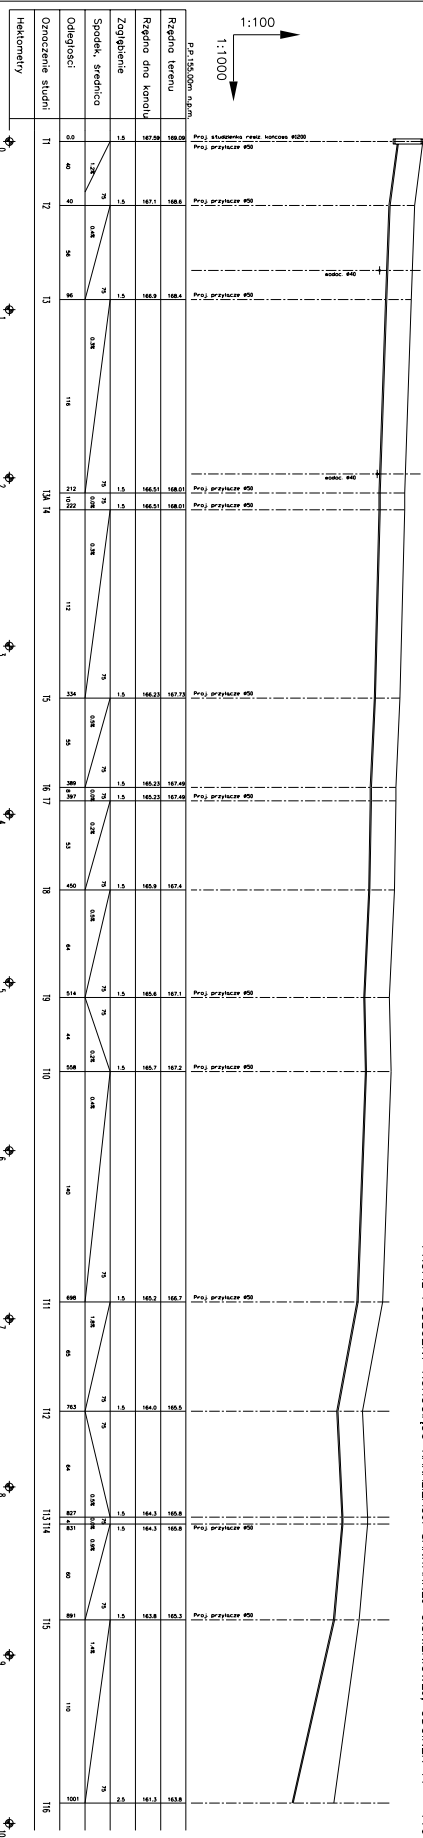


PROFIL PODUŻNY RUROCIĄGU KANALIZACJI SANITARNEJ OŚNIEWOWEJ, ODCINEK T16 - T40

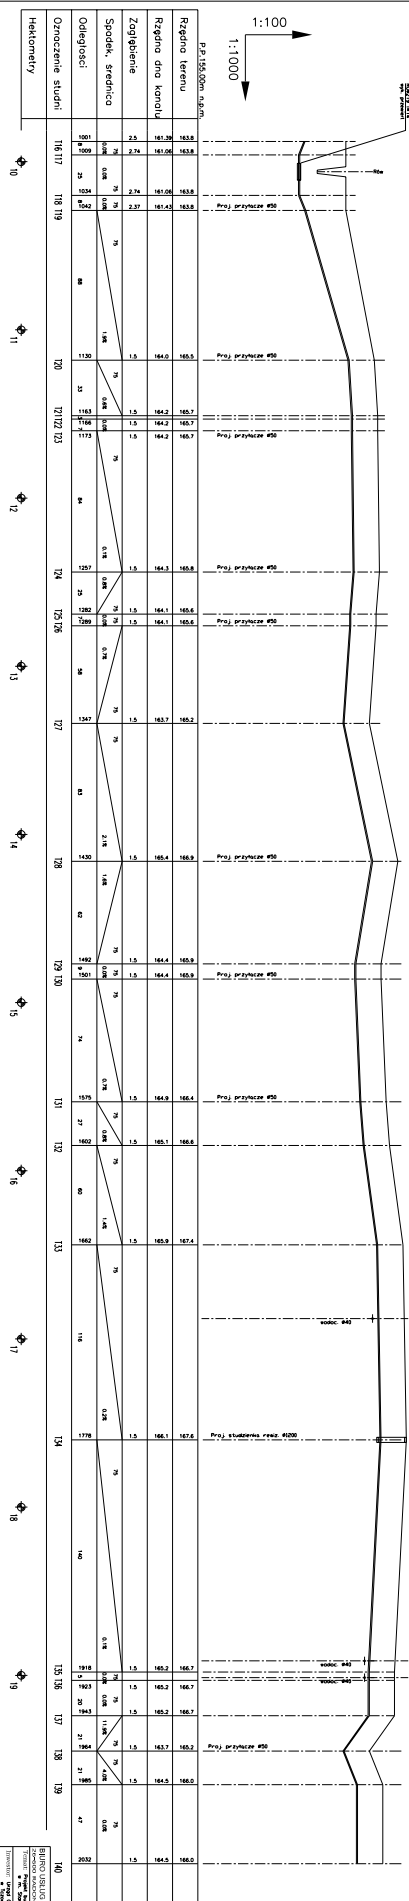


PROFIL PODUŻNY RUROCIĄGU KANALIZACJI SANITARNEJ OŚNIEWOWEJ, ODCINEK T41 - PS

