




PROFIL PODŁUŻNY RUROCIĄGU RUCOZIĄGU TŁOCZNEGO. ODCINEK V9 – V13

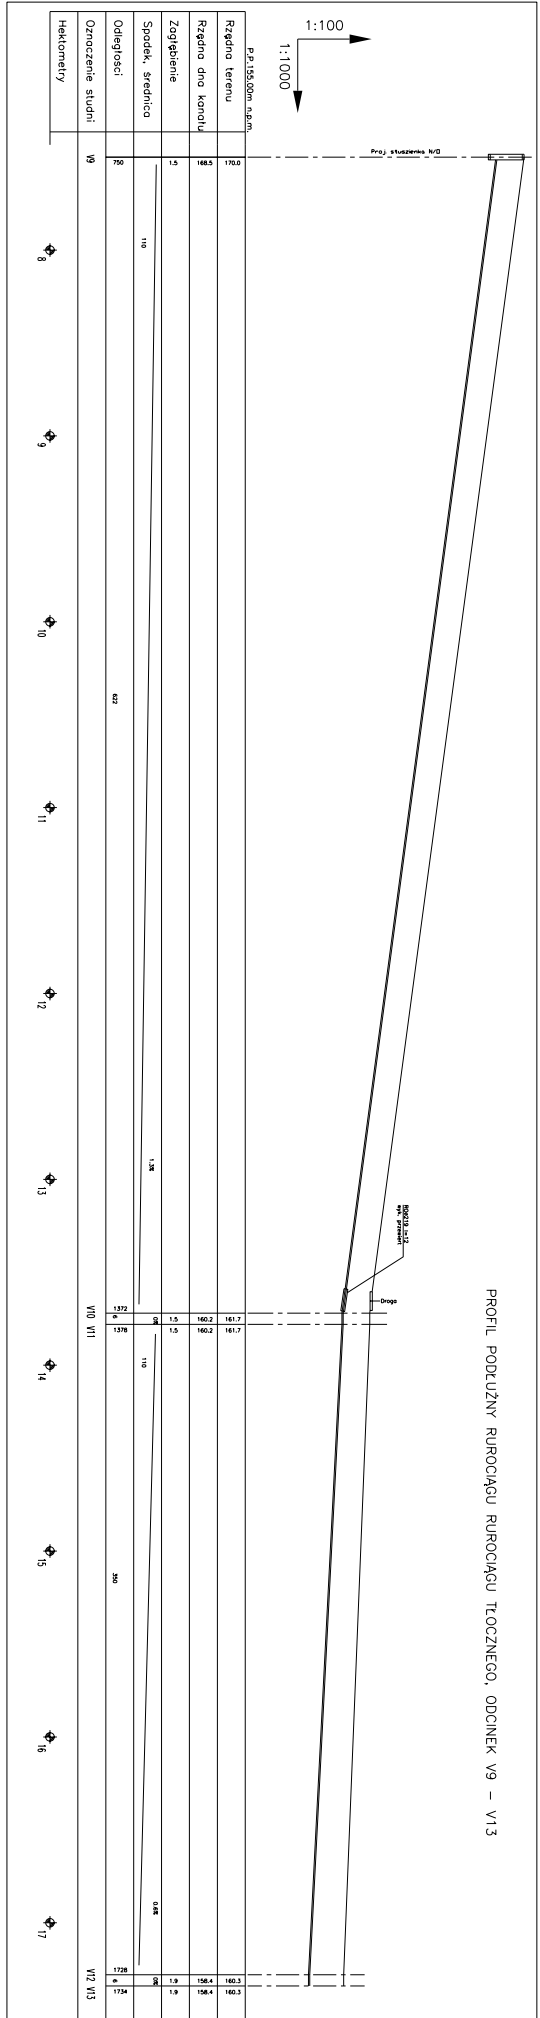



PROFIL PODŁUŻNY RUROCIĄGU RUCOZIĄGU TŁOCZNEGO. ODCINEK V13 – V18

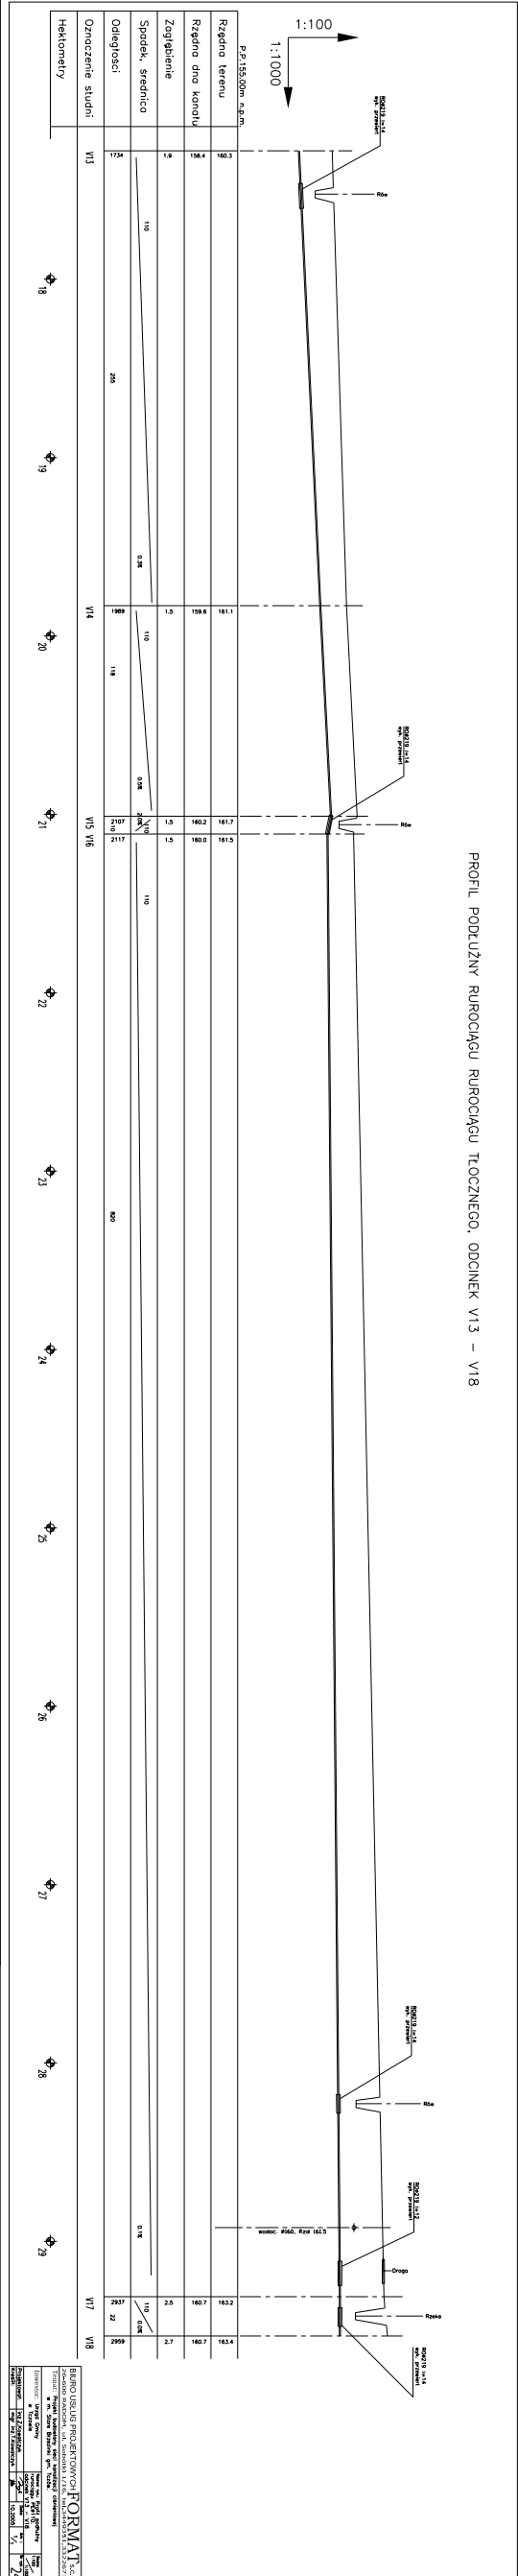


PROFIL PODŁUŻNY RUROCIĄGU RUCOZIĄGU TŁOCZNEGO. ODCINEK V18 – V27

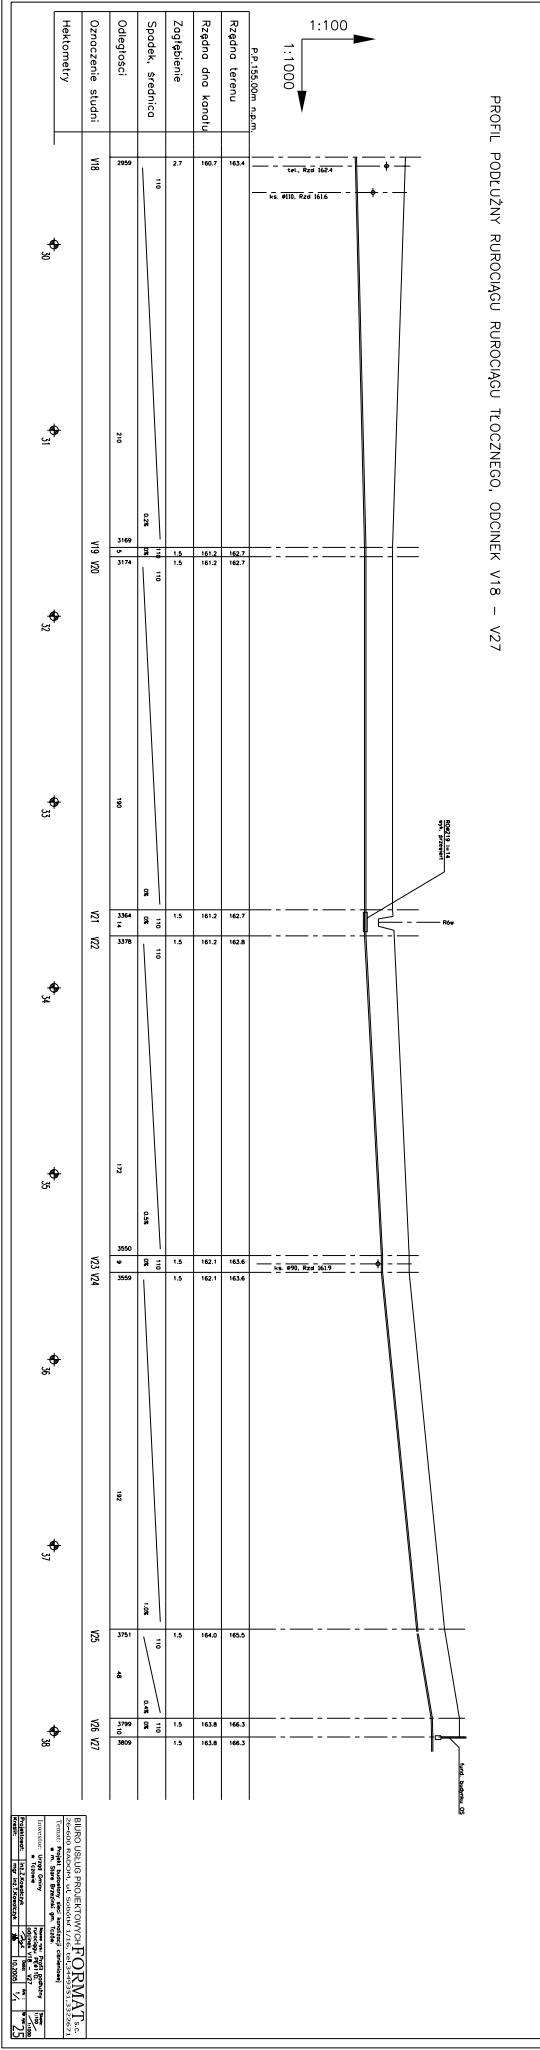

