


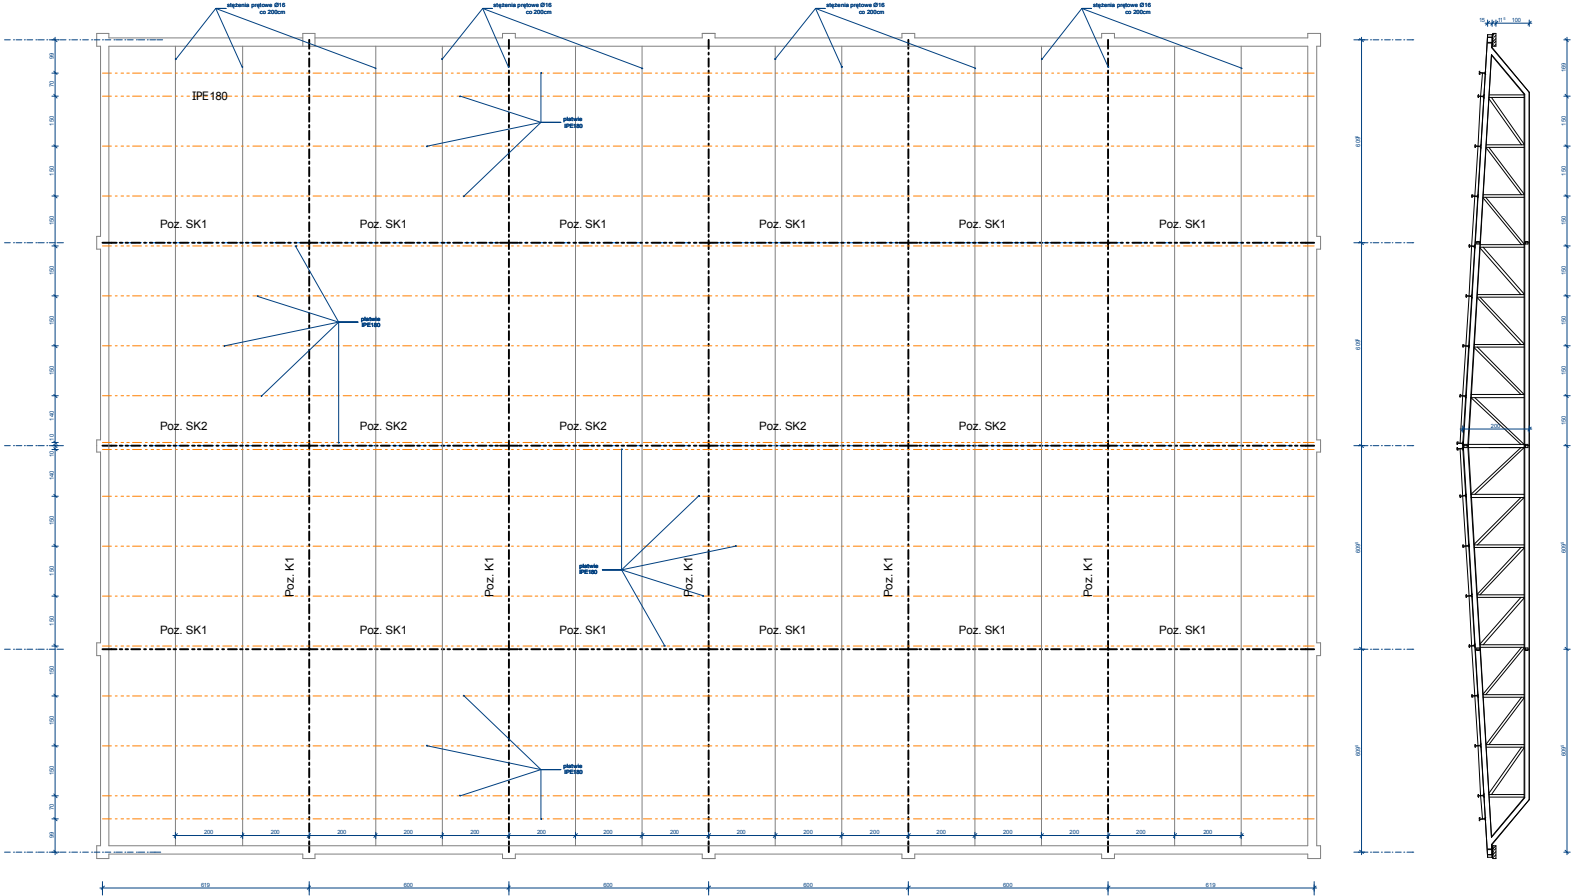

architektura, konstrukcja				Schemat konstrukcji			
1:100				A-03			