
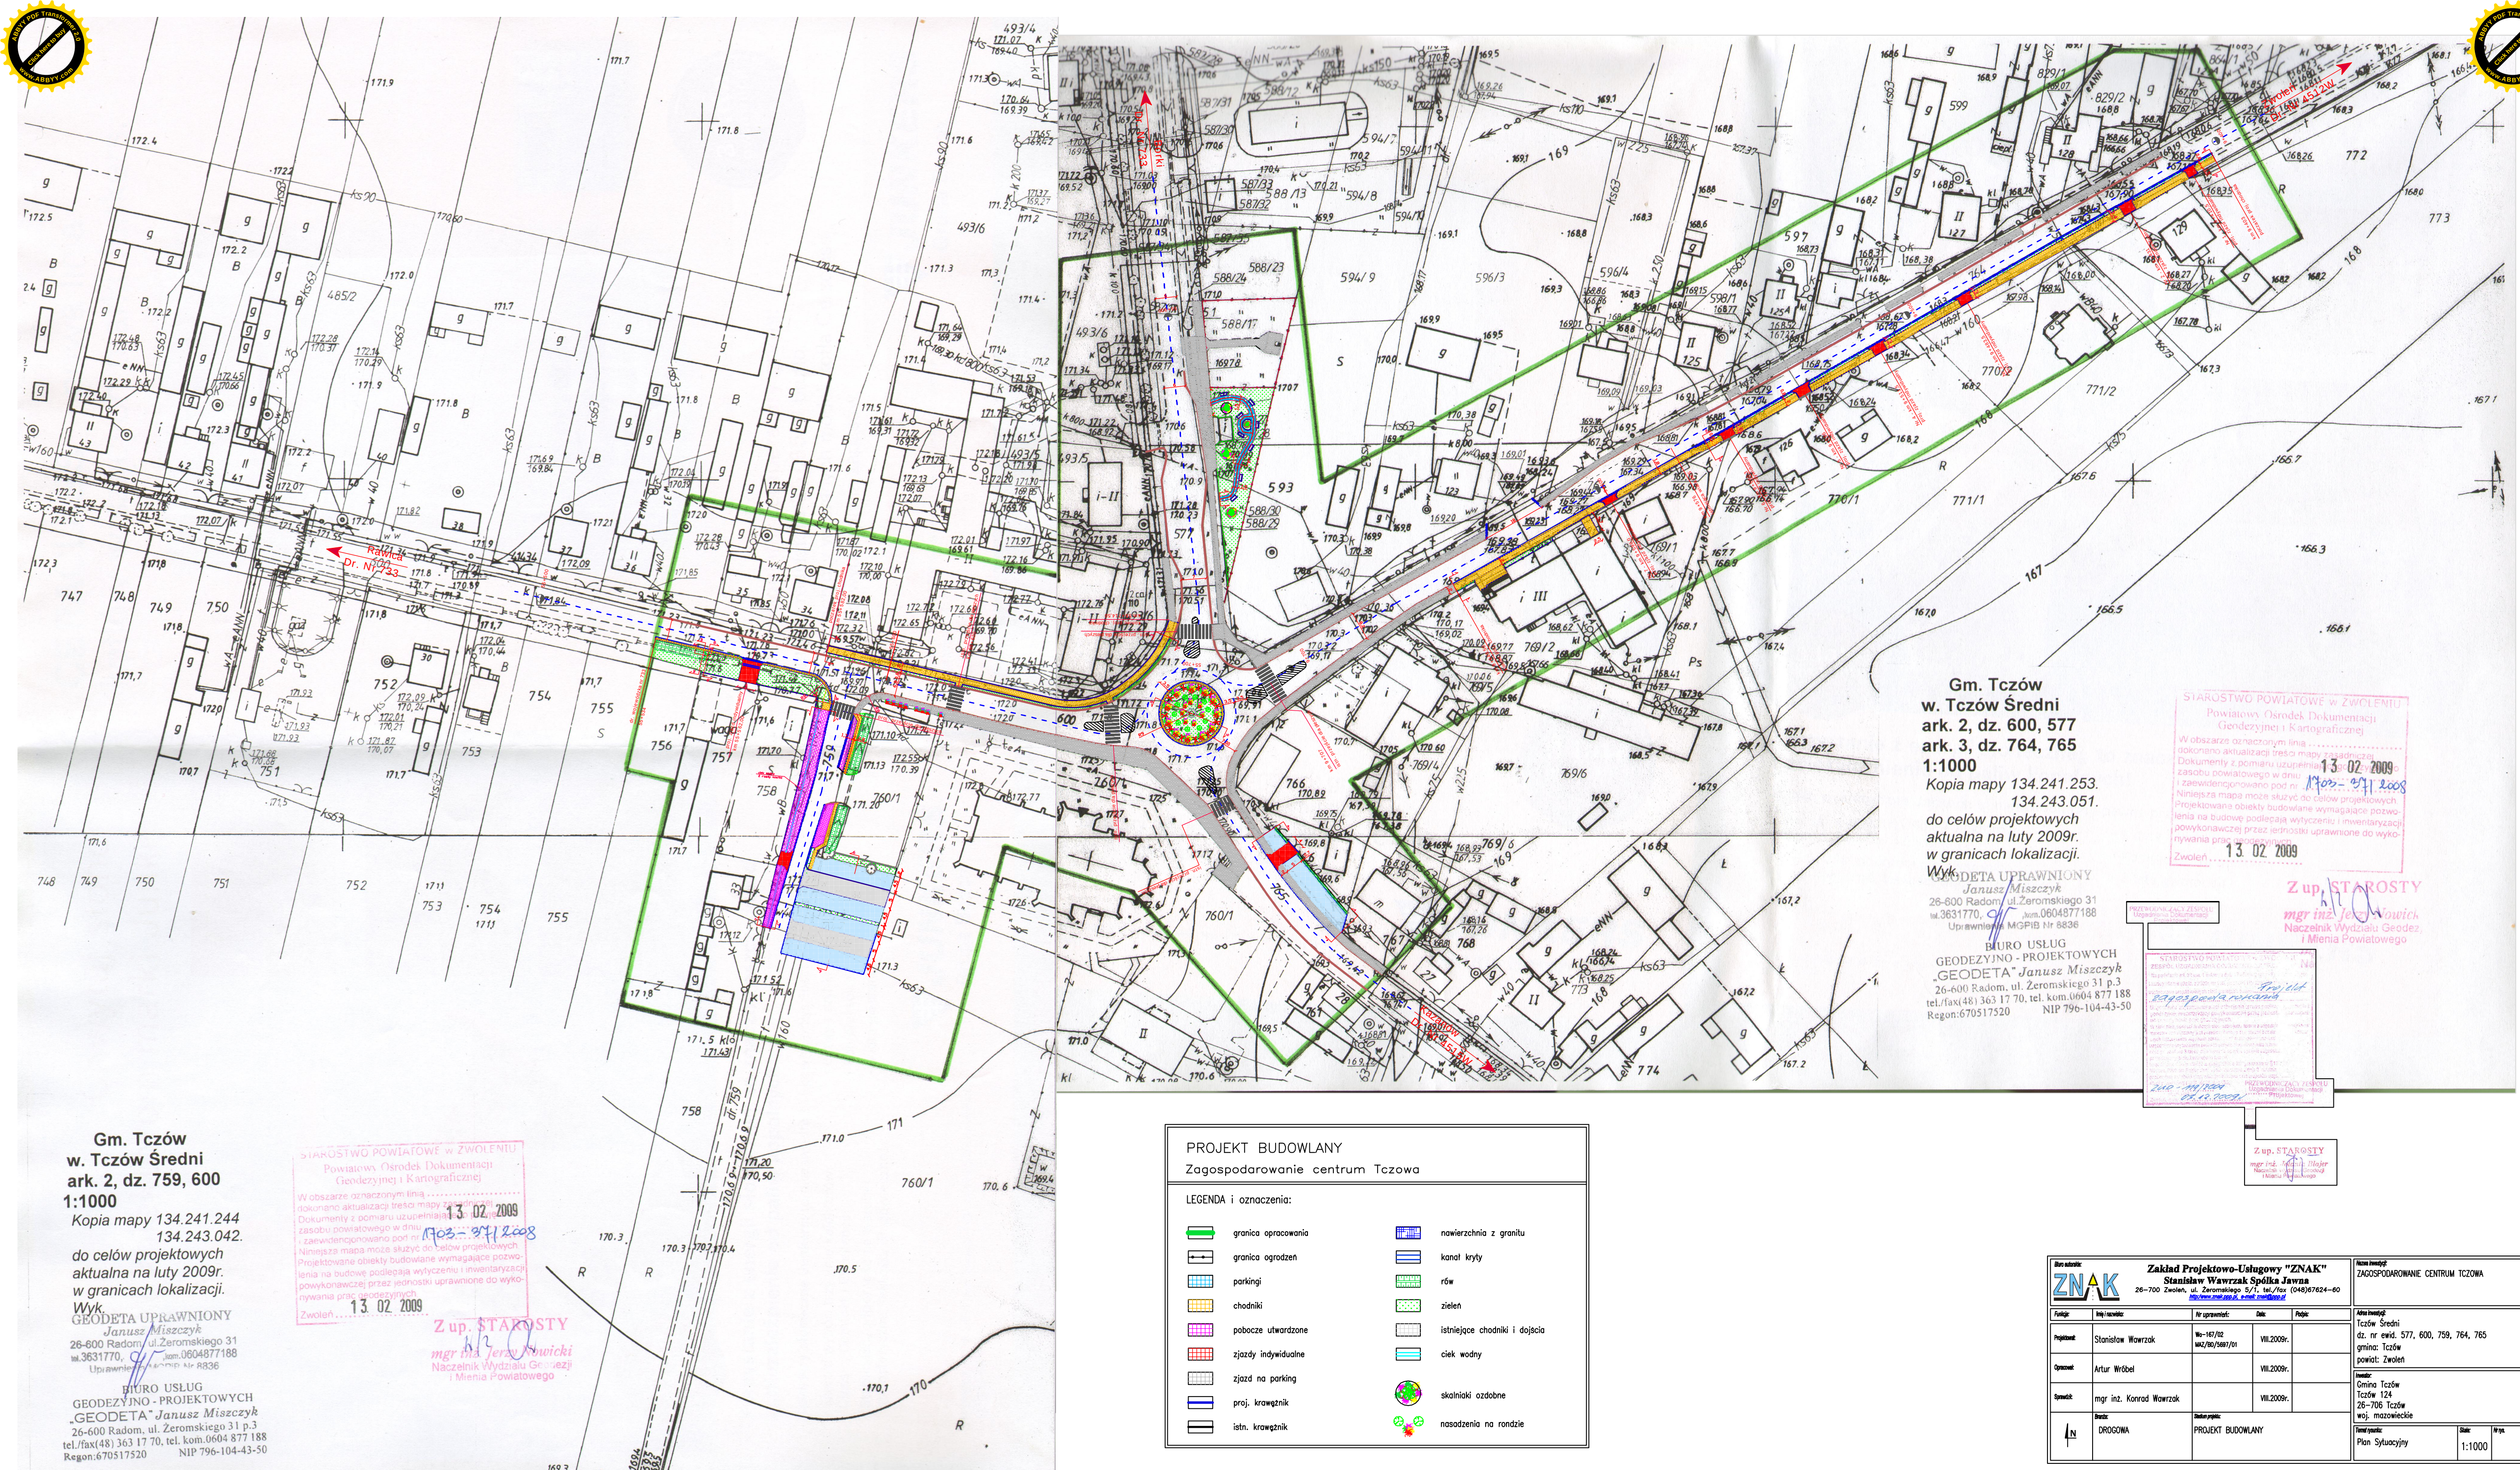
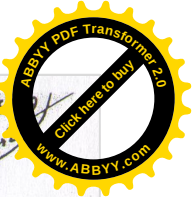


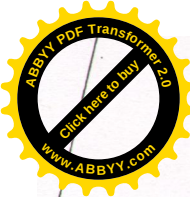

Gm. Tczów
w. Tczów Średni
ark. 2, dz. 759, 600
1:1000

Kopia mapy 134.241.244
134.243.042.

do celów projektowych
aktualna na luty 2009r.
w granicach lokalizacji.

Wyk.
GEODETA UPRAWNIONY
Janusz Miszczyk
26-600 Radom, ul. Żeromskiego 31
tel./fax 481 363 17 70, tel. kom. 0604 877 188
Uprawnienie MGPIB Nr A836

BIURO USŁUG
GEODEZYJNO - PROJEKTOWYCH
"GEODETA" Janusz Miszczyk
26-600 Radom, ul. Żeromskiego 31 p.3
tel./fax 481 363 17 70, tel. kom. 0604 877 188
Regon: 670517520 NIP 796-104-43-50

STAROSTWO POWIATOWE W ZWOLENIU
Powiatowy Ośrodek Dokumentacji
Geodezyjnej i Kartograficznej
W obszarze oznaczonym linią
dokonano aktualizacji treści mapy z 1993 r.
Dokumenty z pomiaru uzupełniono o dane z 2009 r.
z zasobu powiatowego w dniu 13.02.2009
i zaewidencjonowano pod nr 1703-241.2009
Niniejsza mapa może służyć do celów projektowych
Projektowane obiekty budowlane wymagające pozwo-
lenia na budowę podlegają wytyczeniu i inwentaryzacji
powykonawczej przez jednostki uprawnione do wyko-
nywania prac geodezyjnych
Zwoleń, 13.02.2009

Z up. STAROSTY
mgr inż. Jerzy Nowicki
Naczelnik Wydziału Geodezji
i Mienia Powiatowego

PROJEKT BUDOWLANY Zagospodarowanie centrum Tczowa

LEGENDA i oznaczenia:

- | | | | |
|--|---------------------|--|-------------------------------|
| | granica opracowania | | nawierzchnia z granitu |
| | granica ogrodzeń | | kanal kryty |
| | parkingi | | rów |
| | chodniki | | zielen |
| | pobocze utwardzone | | istniejące chodniki i dojścia |
| | zjazdy indywidualne | | ciek wodny |
| | zjazd na parking | | skalniaki ozdobne |
| | proj. krawężnik | | nasadzenia na rondzie |
| | istn. krawężnik | | |

Gm. Tczów
w. Tczów Średni
ark. 2, dz. 600, 577
ark. 3, dz. 764, 765
1:1000
Kopia mapy 134.241.253.
134.243.051.

do celów projektowych
aktualna na luty 2009r.
w granicach lokalizacji.

Wyk.
GEODETA UPRAWNIONY
Janusz Miszczyk
26-600 Radom, ul. Żeromskiego 31
tel./fax 481 363 17 70, tel. kom. 0604 877 188
Uprawnienie MGPIB Nr 8836

BIURO USŁUG
GEODEZYJNO - PROJEKTOWYCH
"GEODETA" Janusz Miszczyk
26-600 Radom, ul. Żeromskiego 31 p.3
tel./fax 481 363 17 70, tel. kom. 0604 877 188
Regon: 670517520 NIP 796-104-43-50

STAROSTWO POWIATOWE W ZWOLENIU
Powiatowy Ośrodek Dokumentacji
Geodezyjnej i Kartograficznej
W obszarze oznaczonym linią
dokonano aktualizacji treści mapy z 1993 r.
Dokumenty z pomiaru uzupełniono o dane z 2009 r.
z zasobu powiatowego w dniu 13.02.2009
i zaewidencjonowano pod nr 1703-241.2009
Niniejsza mapa może służyć do celów projektowych
Projektowane obiekty budowlane wymagające pozwo-
lenia na budowę podlegają wytyczeniu i inwentaryzacji
powykonawczej przez jednostki uprawnione do wyko-
nywania prac geodezyjnych
Zwoleń, 13.02.2009

Z up. STAROSTY
mgr inż. Jerzy Nowicki
Naczelnik Wydziału Geodezji
i Mienia Powiatowego

STAROSTWO POWIATOWE W ZWOLENIU
Powiatowy Ośrodek Dokumentacji
Geodezyjnej i Kartograficznej
W obszarze oznaczonym linią
dokonano aktualizacji treści mapy z 1993 r.
Dokumenty z pomiaru uzupełniono o dane z 2009 r.
z zasobu powiatowego w dniu 13.02.2009
i zaewidencjonowano pod nr 1703-241.2009
Niniejsza mapa może służyć do celów projektowych
Projektowane obiekty budowlane wymagające pozwo-
lenia na budowę podlegają wytyczeniu i inwentaryzacji
powykonawczej przez jednostki uprawnione do wyko-
nywania prac geodezyjnych
Zwoleń, 13.02.2009

Z up. STAROSTY
mgr inż. Jerzy Nowicki
Naczelnik Wydziału Geodezji
i Mienia Powiatowego

Zakład Projektowo-Usługowy "ZNAK" Stanisław Wawrzak Spółka Jawna 26-700 Zwoleń, ul. Żeromskiego 5/1, tel./fax (048) 67624-80 http://www.znak-ops.pl, e-mail: znak@ops.pl		ZAGOSPODAROWANIE CENTRUM TCZOWA	
Projektant	Stanisław Wawrzak	Nr uprawnień	WIL.2009r.
Opisownik	Artur Witbel	Data	WIL.2009r.
Sprawdz.	mgr inż. Konrad Wawrzak	Data	WIL.2009r.
Brutto	DROGOWA	Plan sytuacyjny	1:1000