


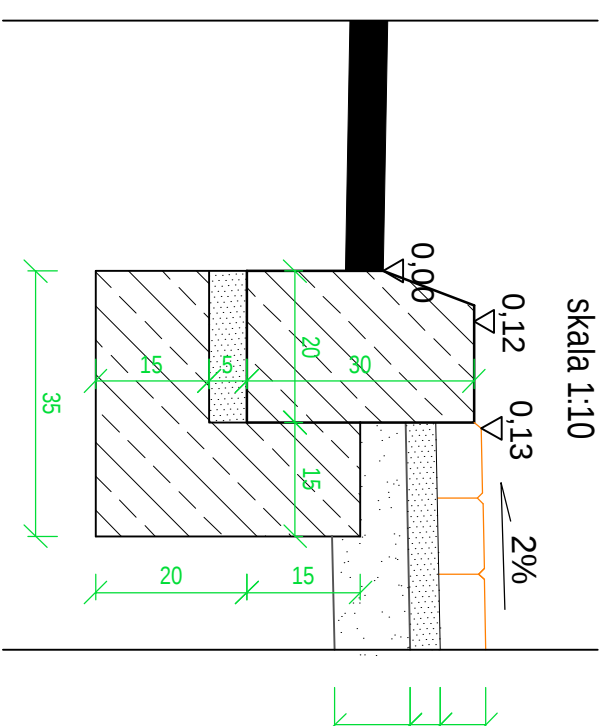


SZCZEGÓŁ "A"

skala 1:10




SZCZEGÓŁ "B"

skala 1:10

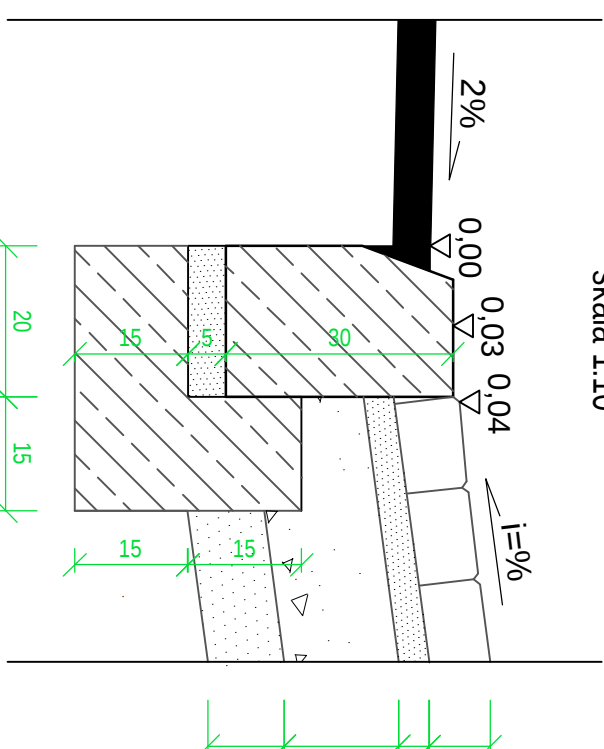


SZCZEGÓŁ "C"

skala 1:10

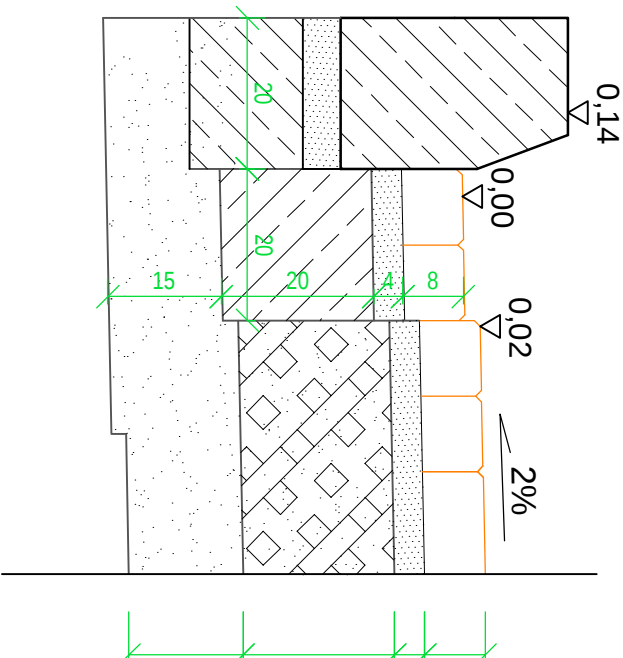


SZCZEGÓŁ "D"

skala 1:10

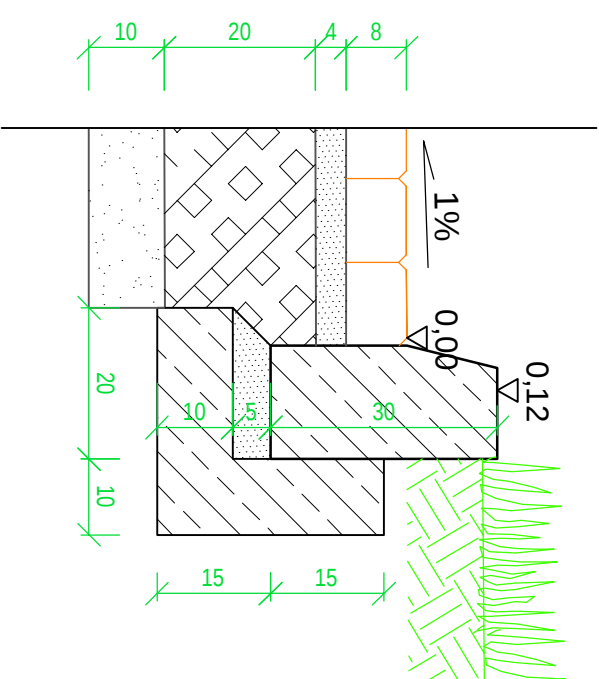


SZCZEGÓŁ

skala 1:10

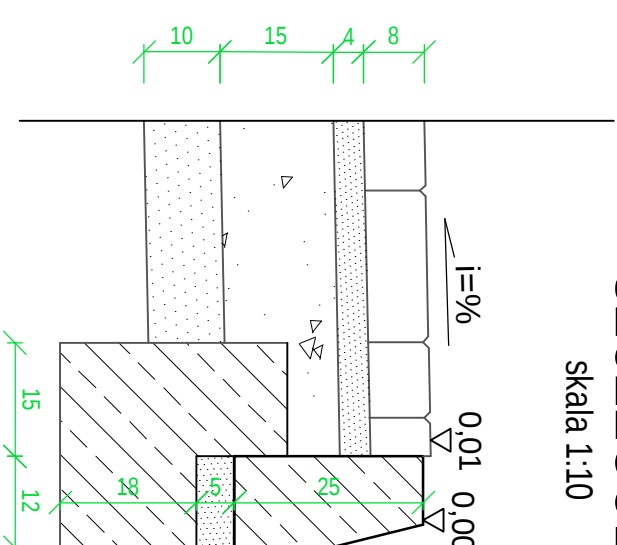


SZCZEGÓŁ "F"

skala 1:10

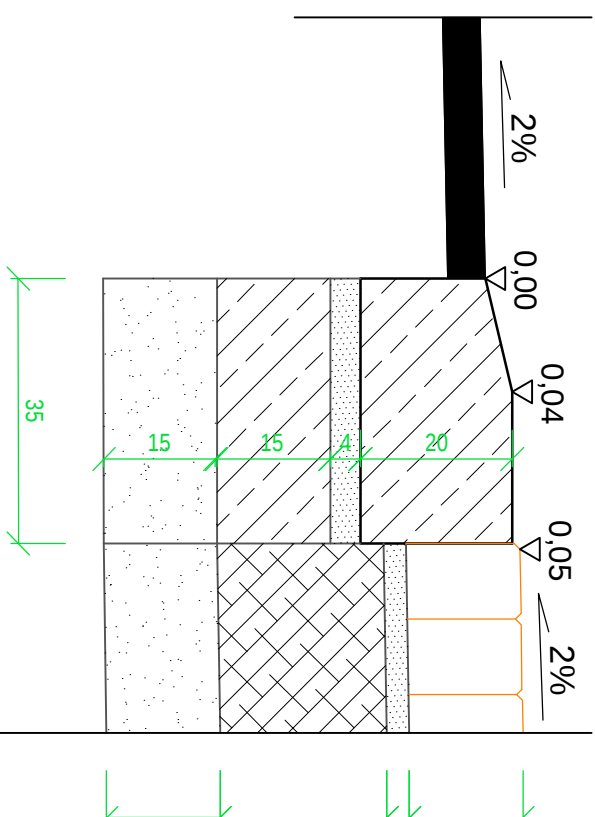


SZCZEGÓŁ "G"

skala 1:10

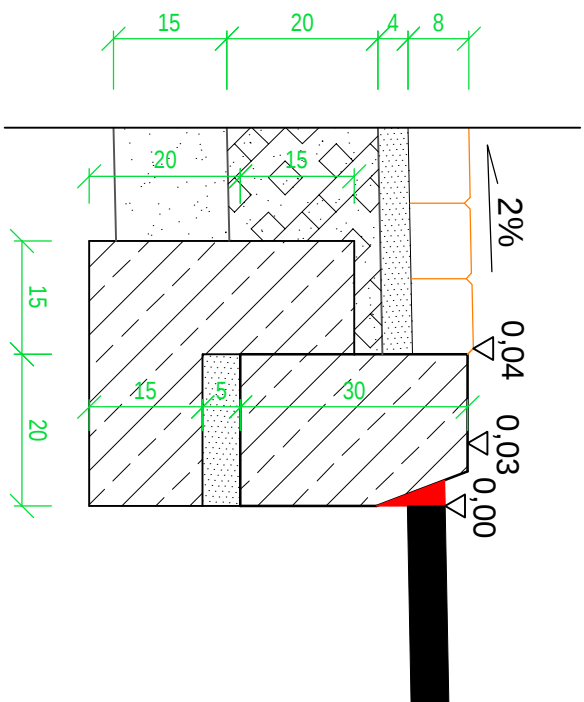


SZCZEGÓŁ "H"

skala 1:10

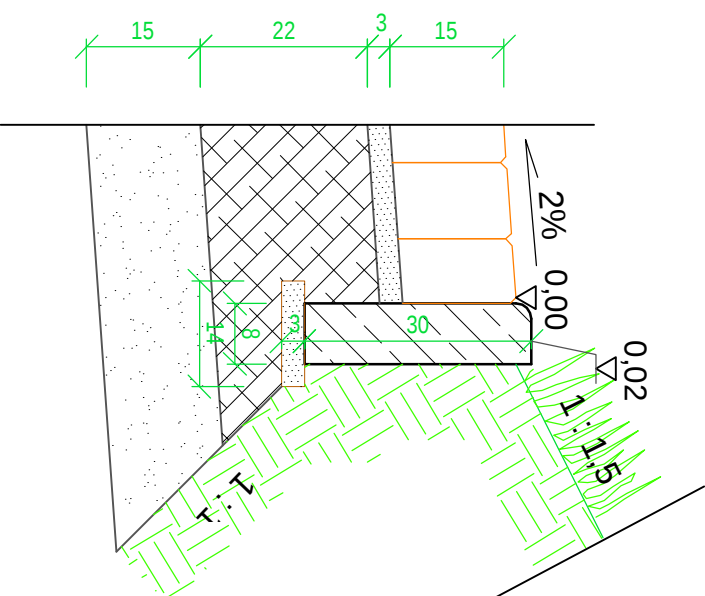


SZCZEGÓŁ "I"

skala 1:10

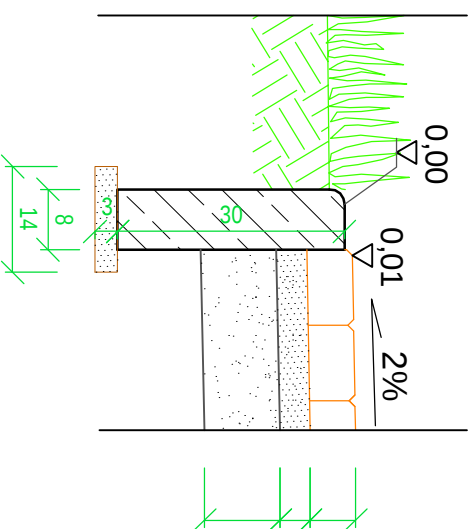


SZCZEGÓŁ "J"

skala 1:10

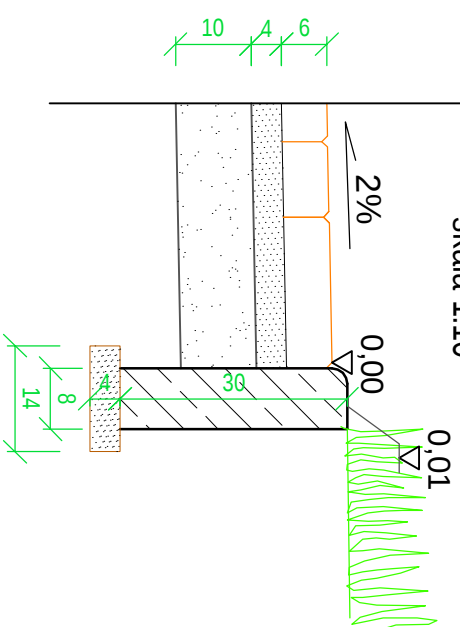


SZCZEGÓŁ "

skala 1:10

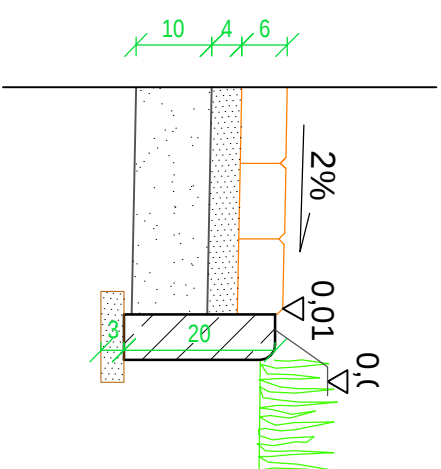


SZCZEGÓŁ

skala 1:10

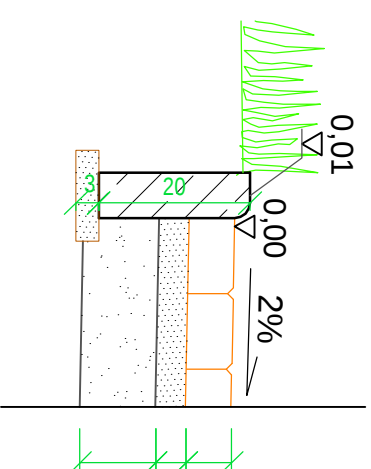

SZCZEGÓŁ

skala 1:10

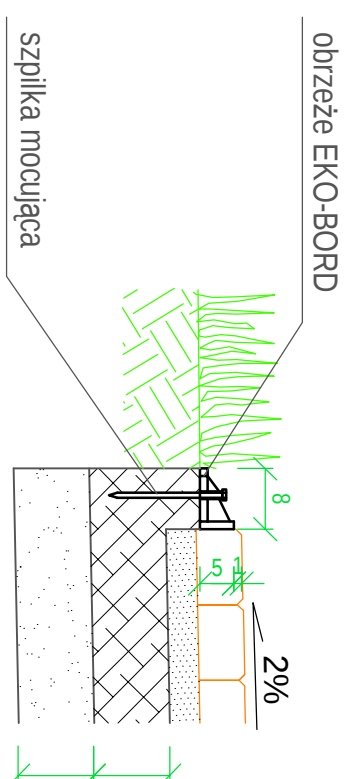


